



平成24年度新規 農山漁村地域整備交付金
農地整備事業 (経営体育成型)

富山県 田川地区 計画一般図 縮尺 1/25,000

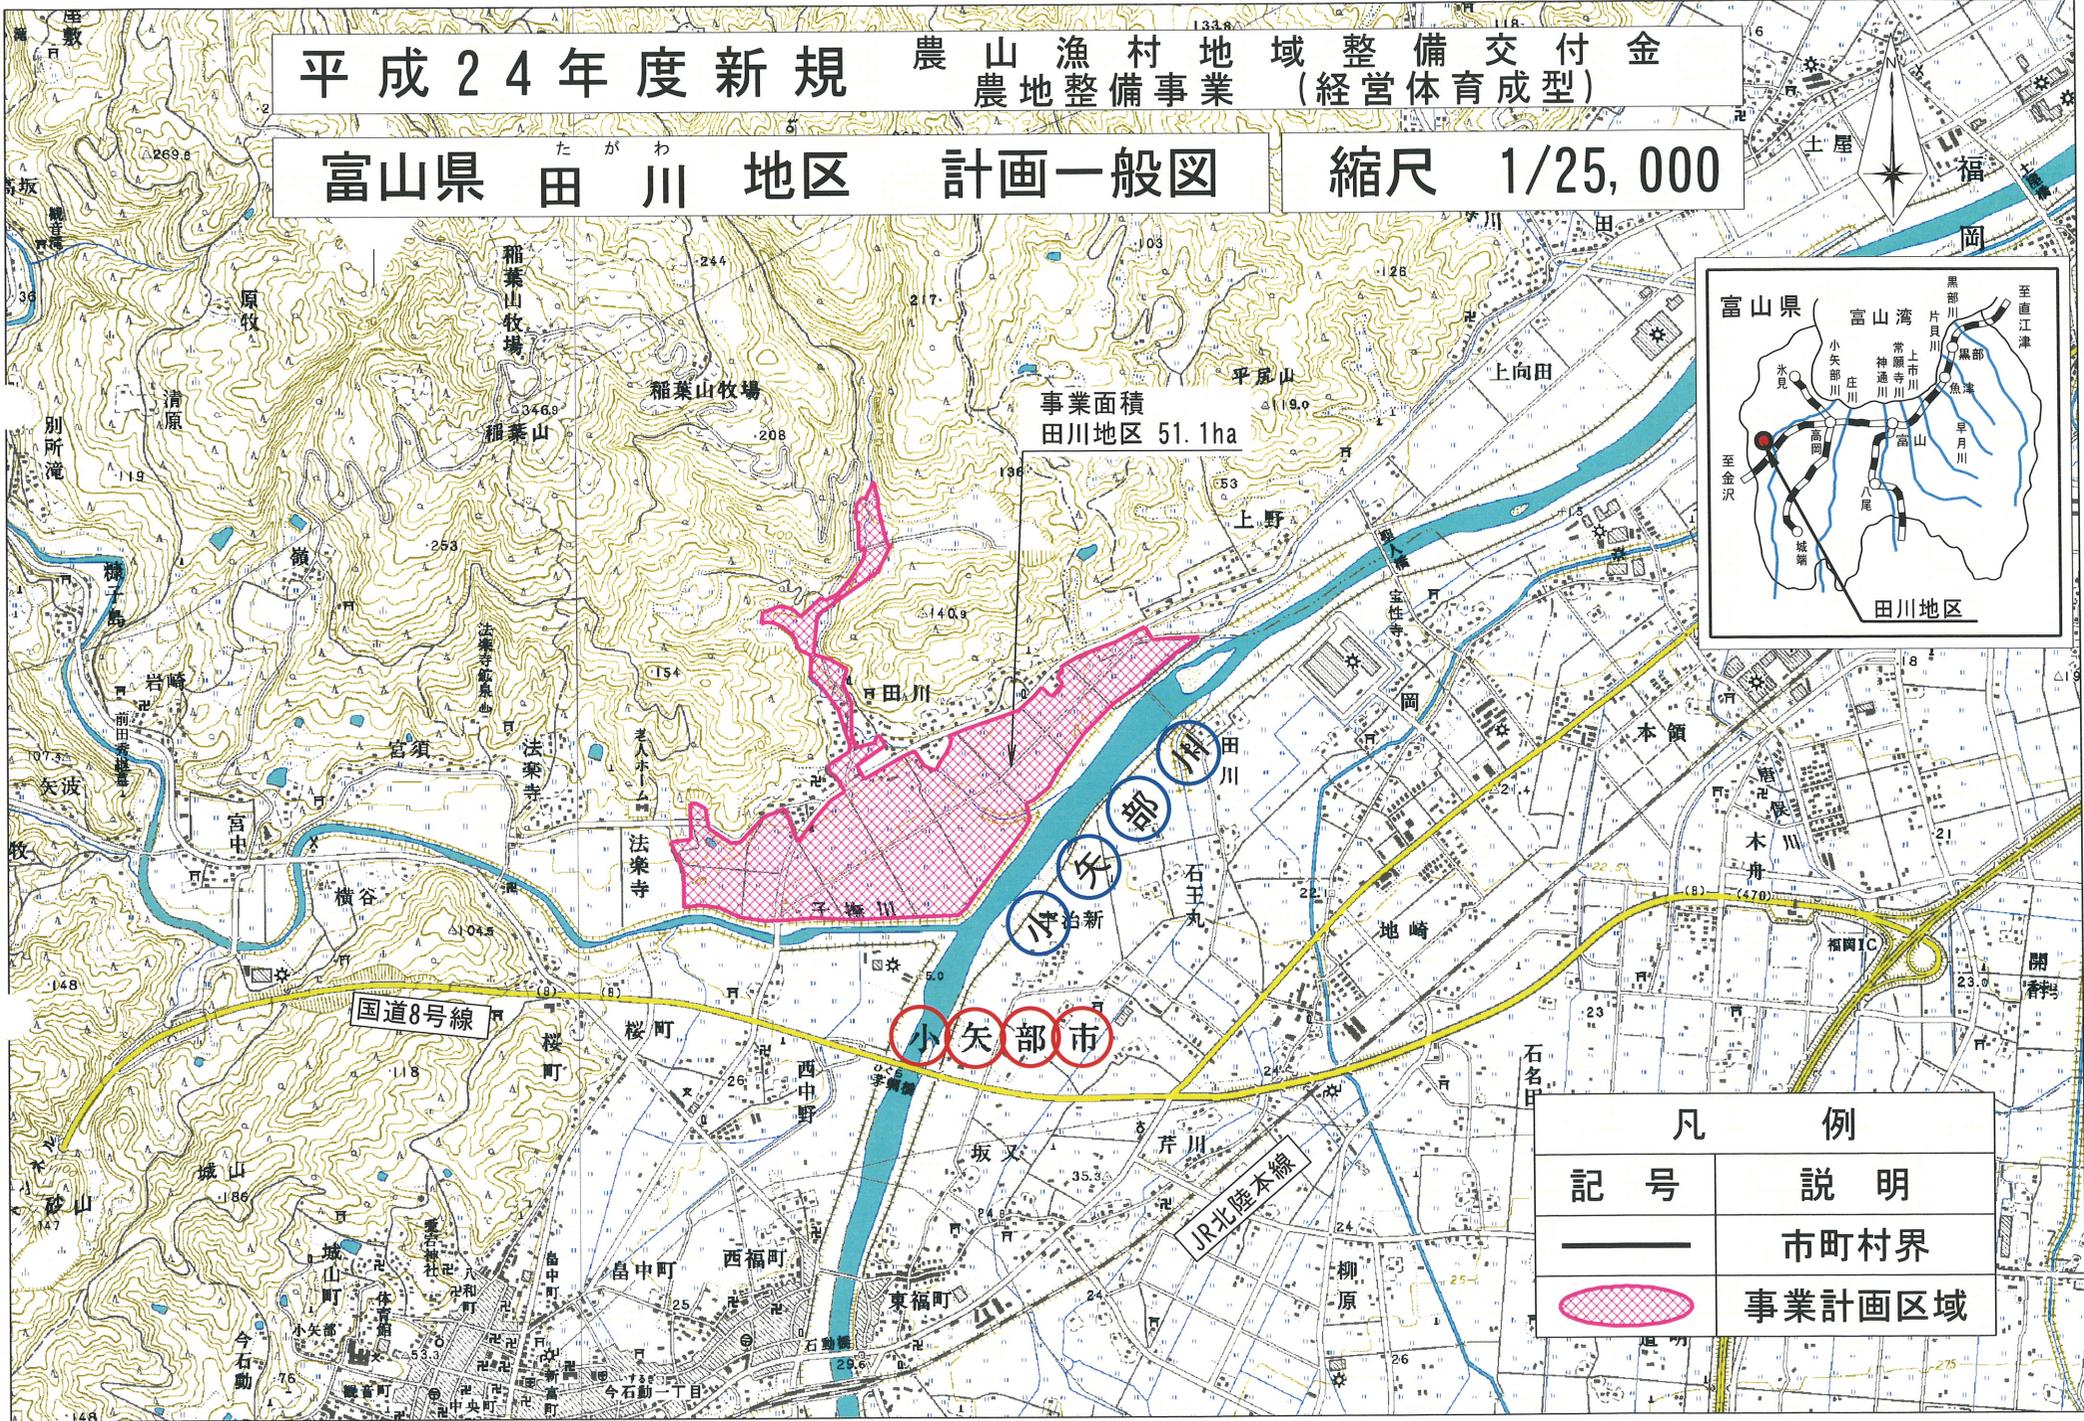


事業面積
田川地区 51.1ha

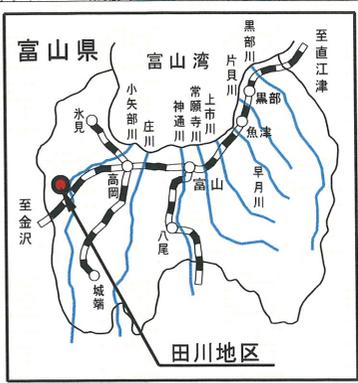


凡 例	
記号	説明
—	市町村界
◻ (pink grid)	事業計画区域

計画一般平面図

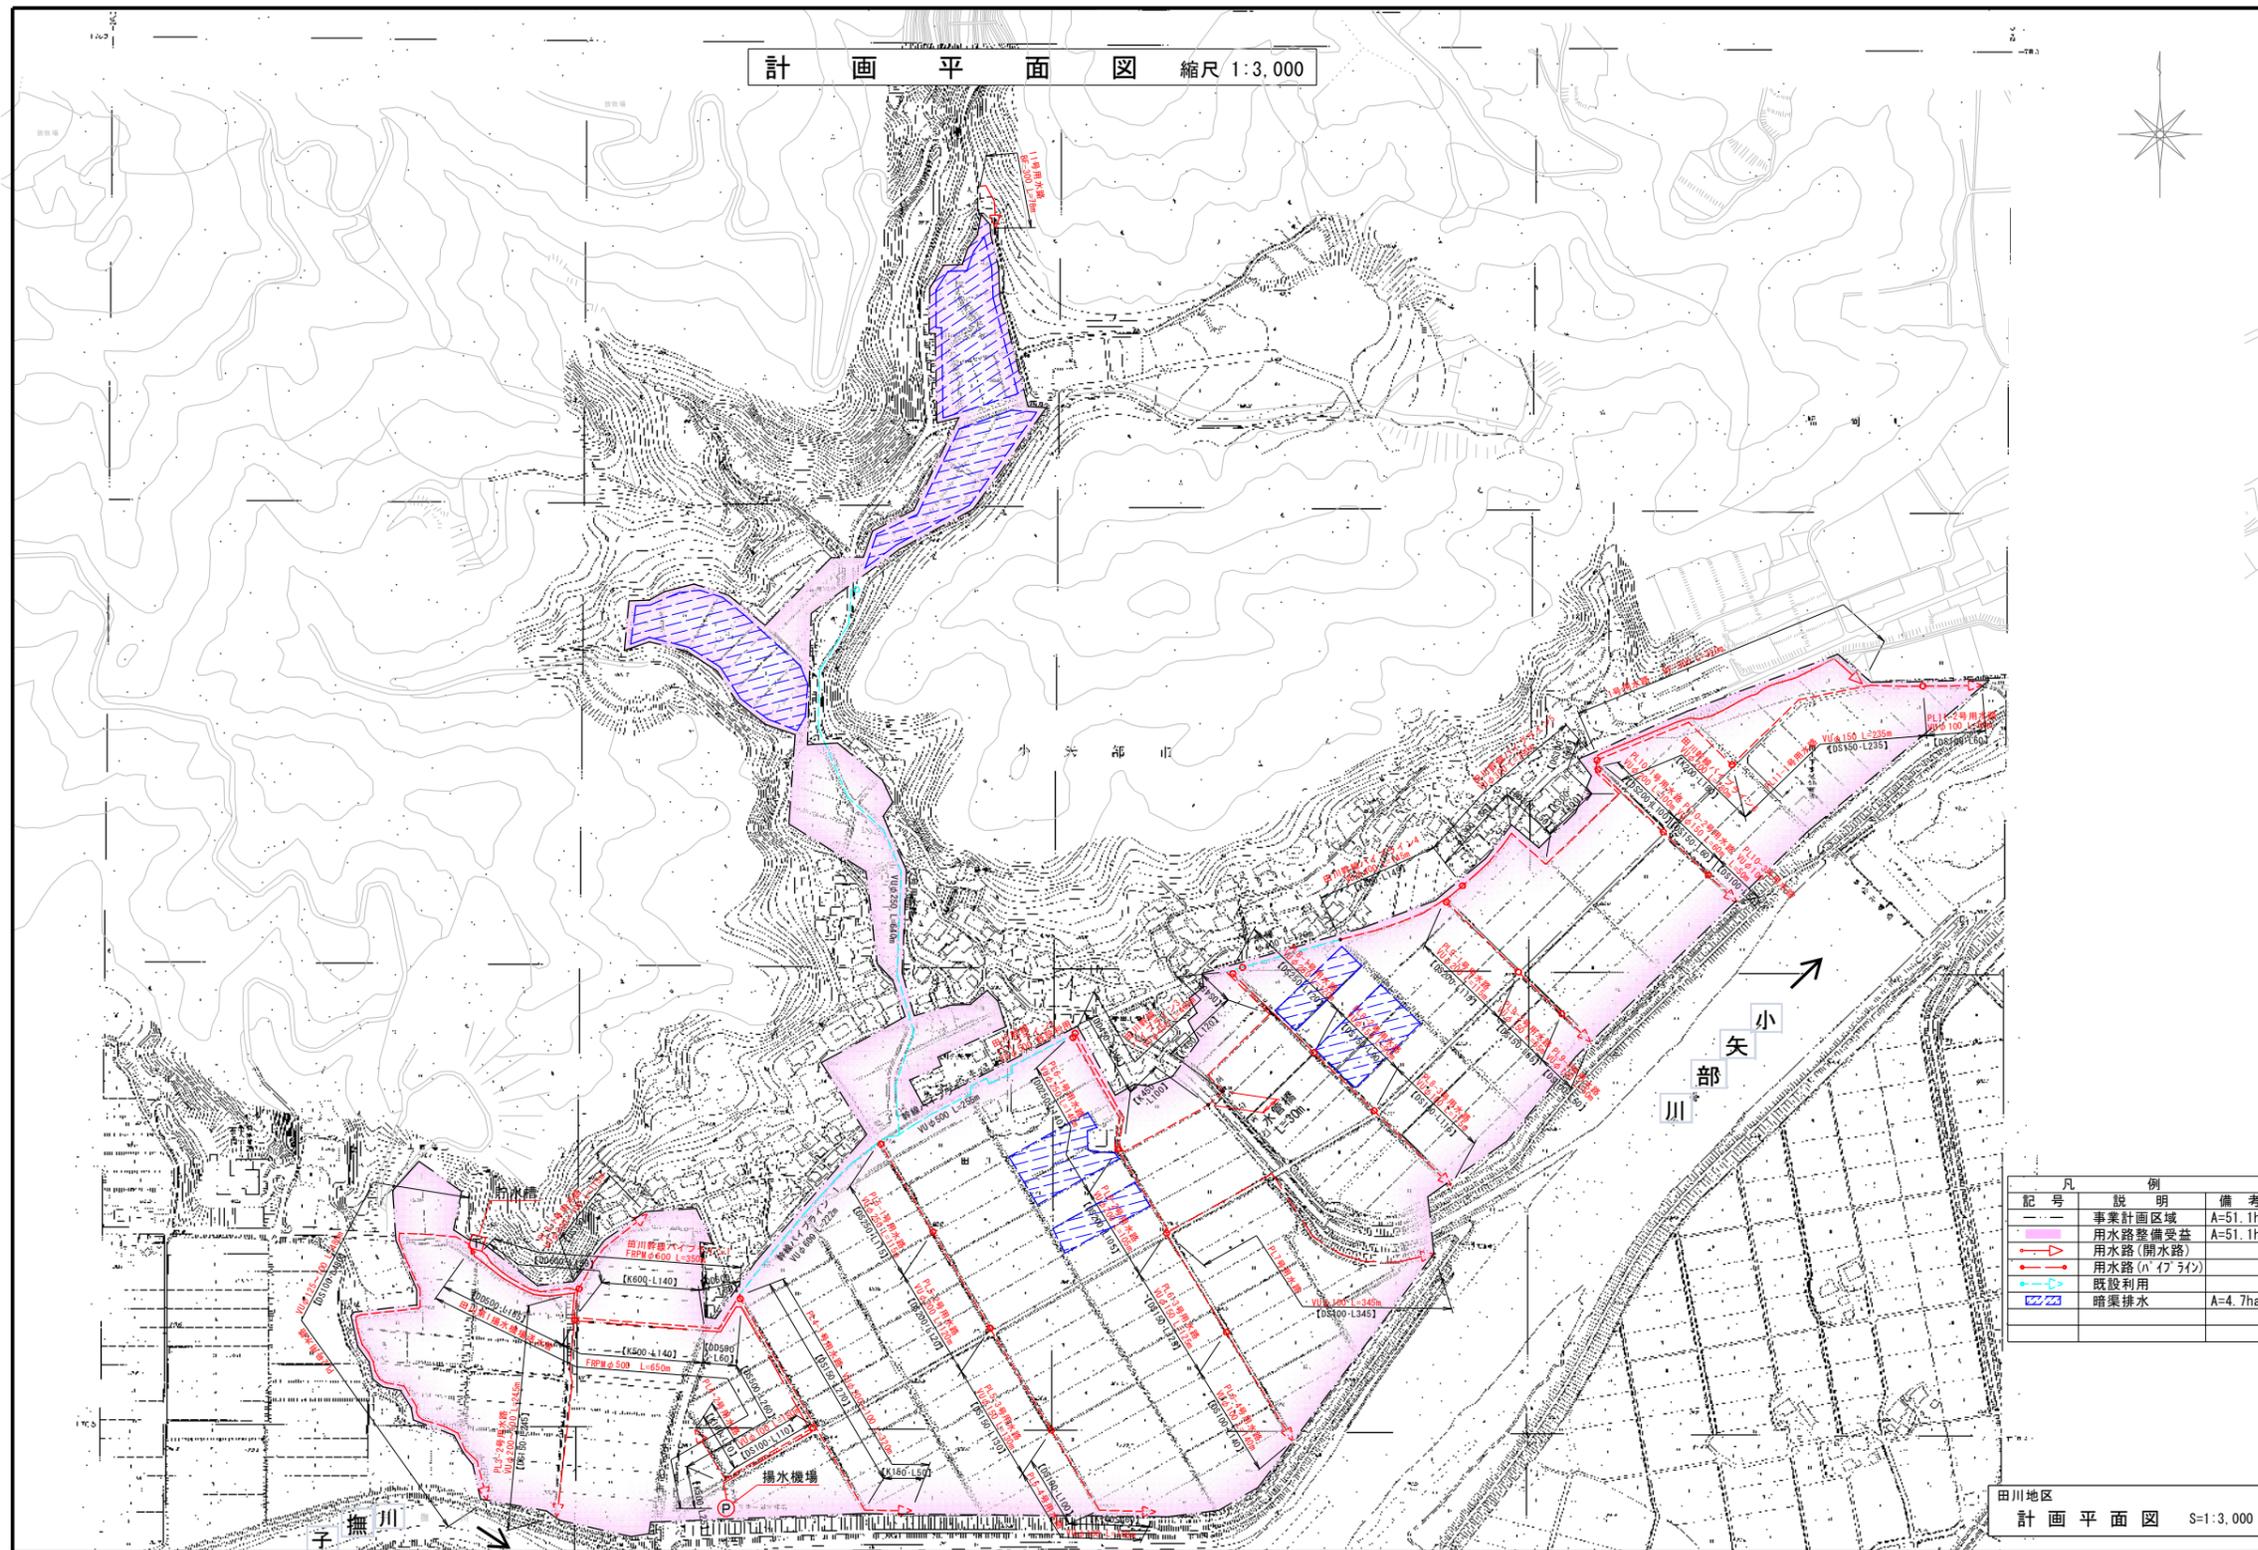

田川地区
計画平面図 S=1:3,000

位置図・方位

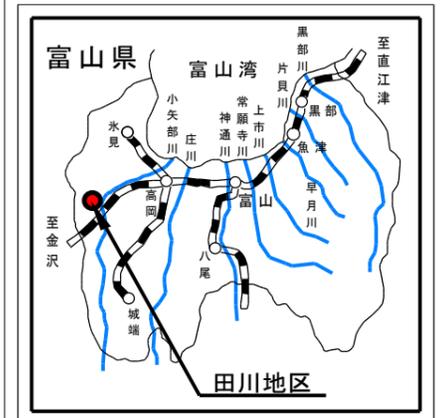

標準構造図

