
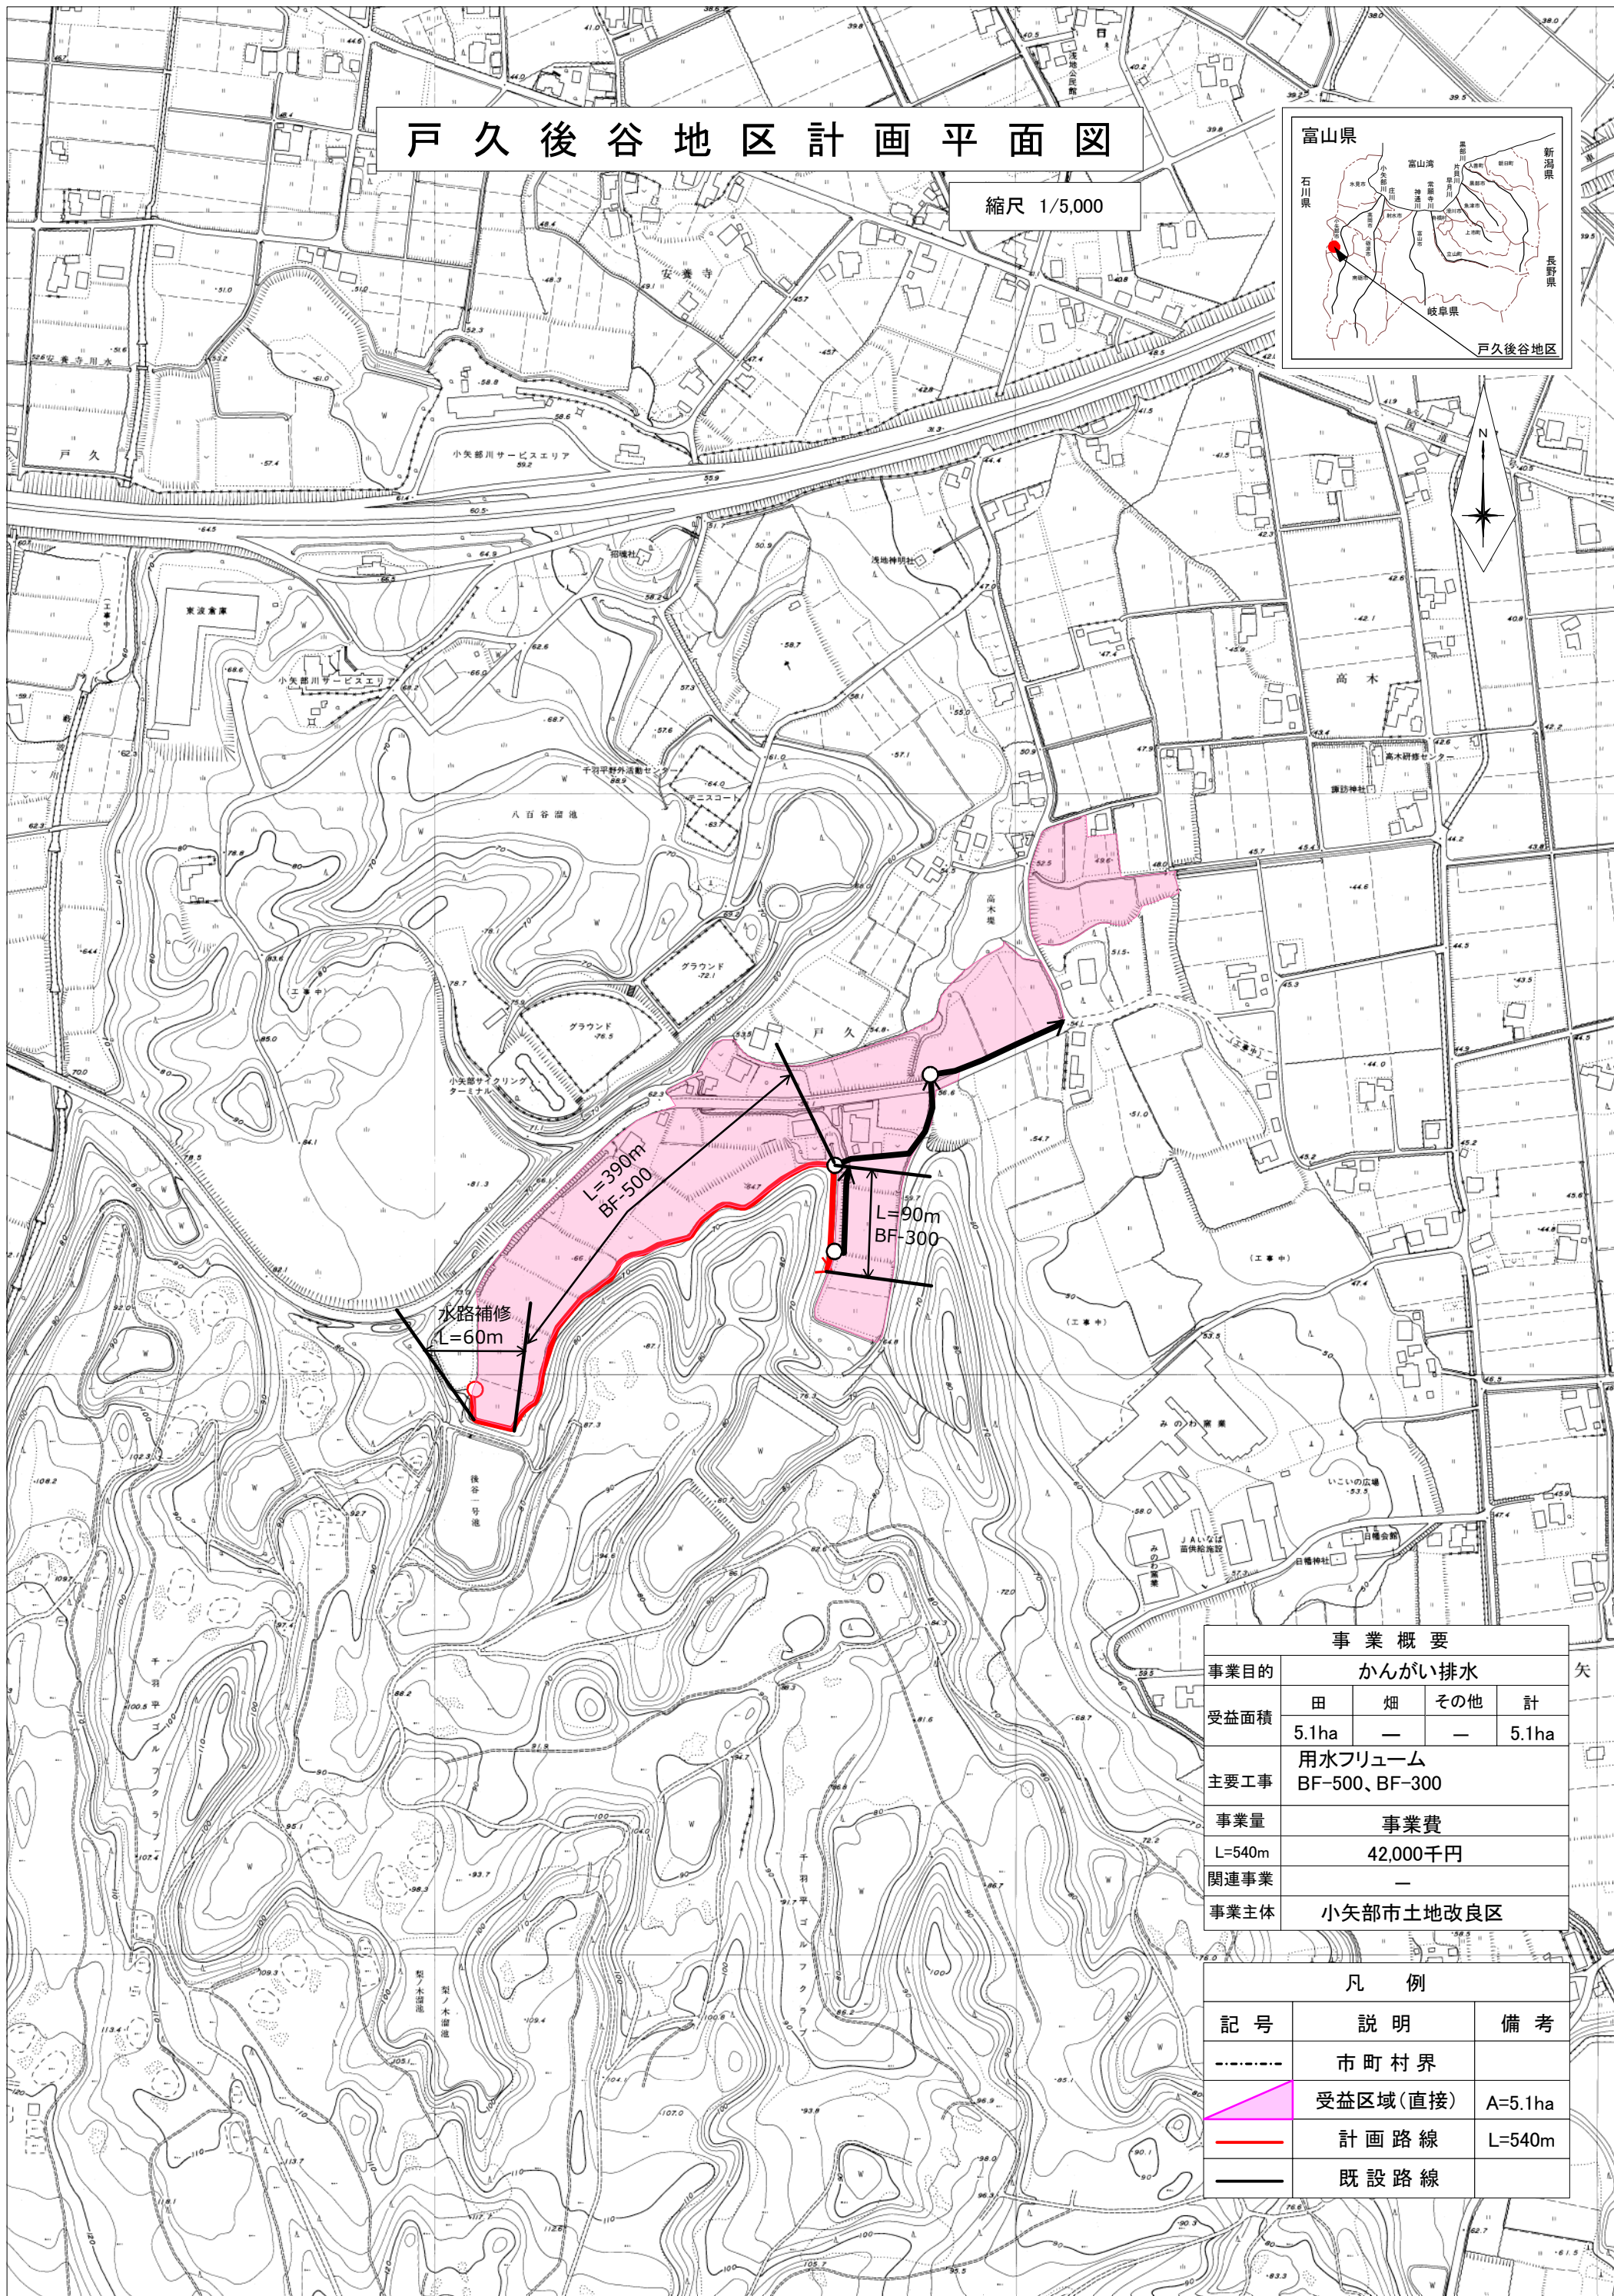


戸久後谷地区計画平面図

縮尺 1/5,000

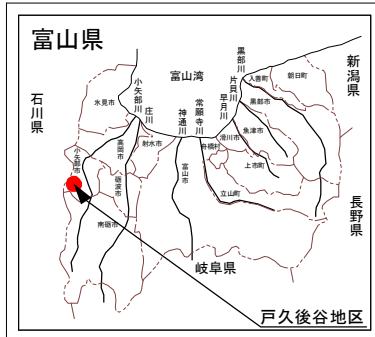

事業概要				
事業目的	かんがい排水			矢
受益面積	田	畑	その他	計
	5.1ha	—	—	5.1ha
主要工事	用水フリウム BF-500、BF-300			
事業量	事業費			
L=540m	42,000千円			
関連事業	—			
事業主体	小矢部市土地改良区			

凡例		
記号	説明	備考
-----	市町村界	
■	受益区域(直接)	A=5.1ha
—	計画路線	L=540m
—	既設路線	