
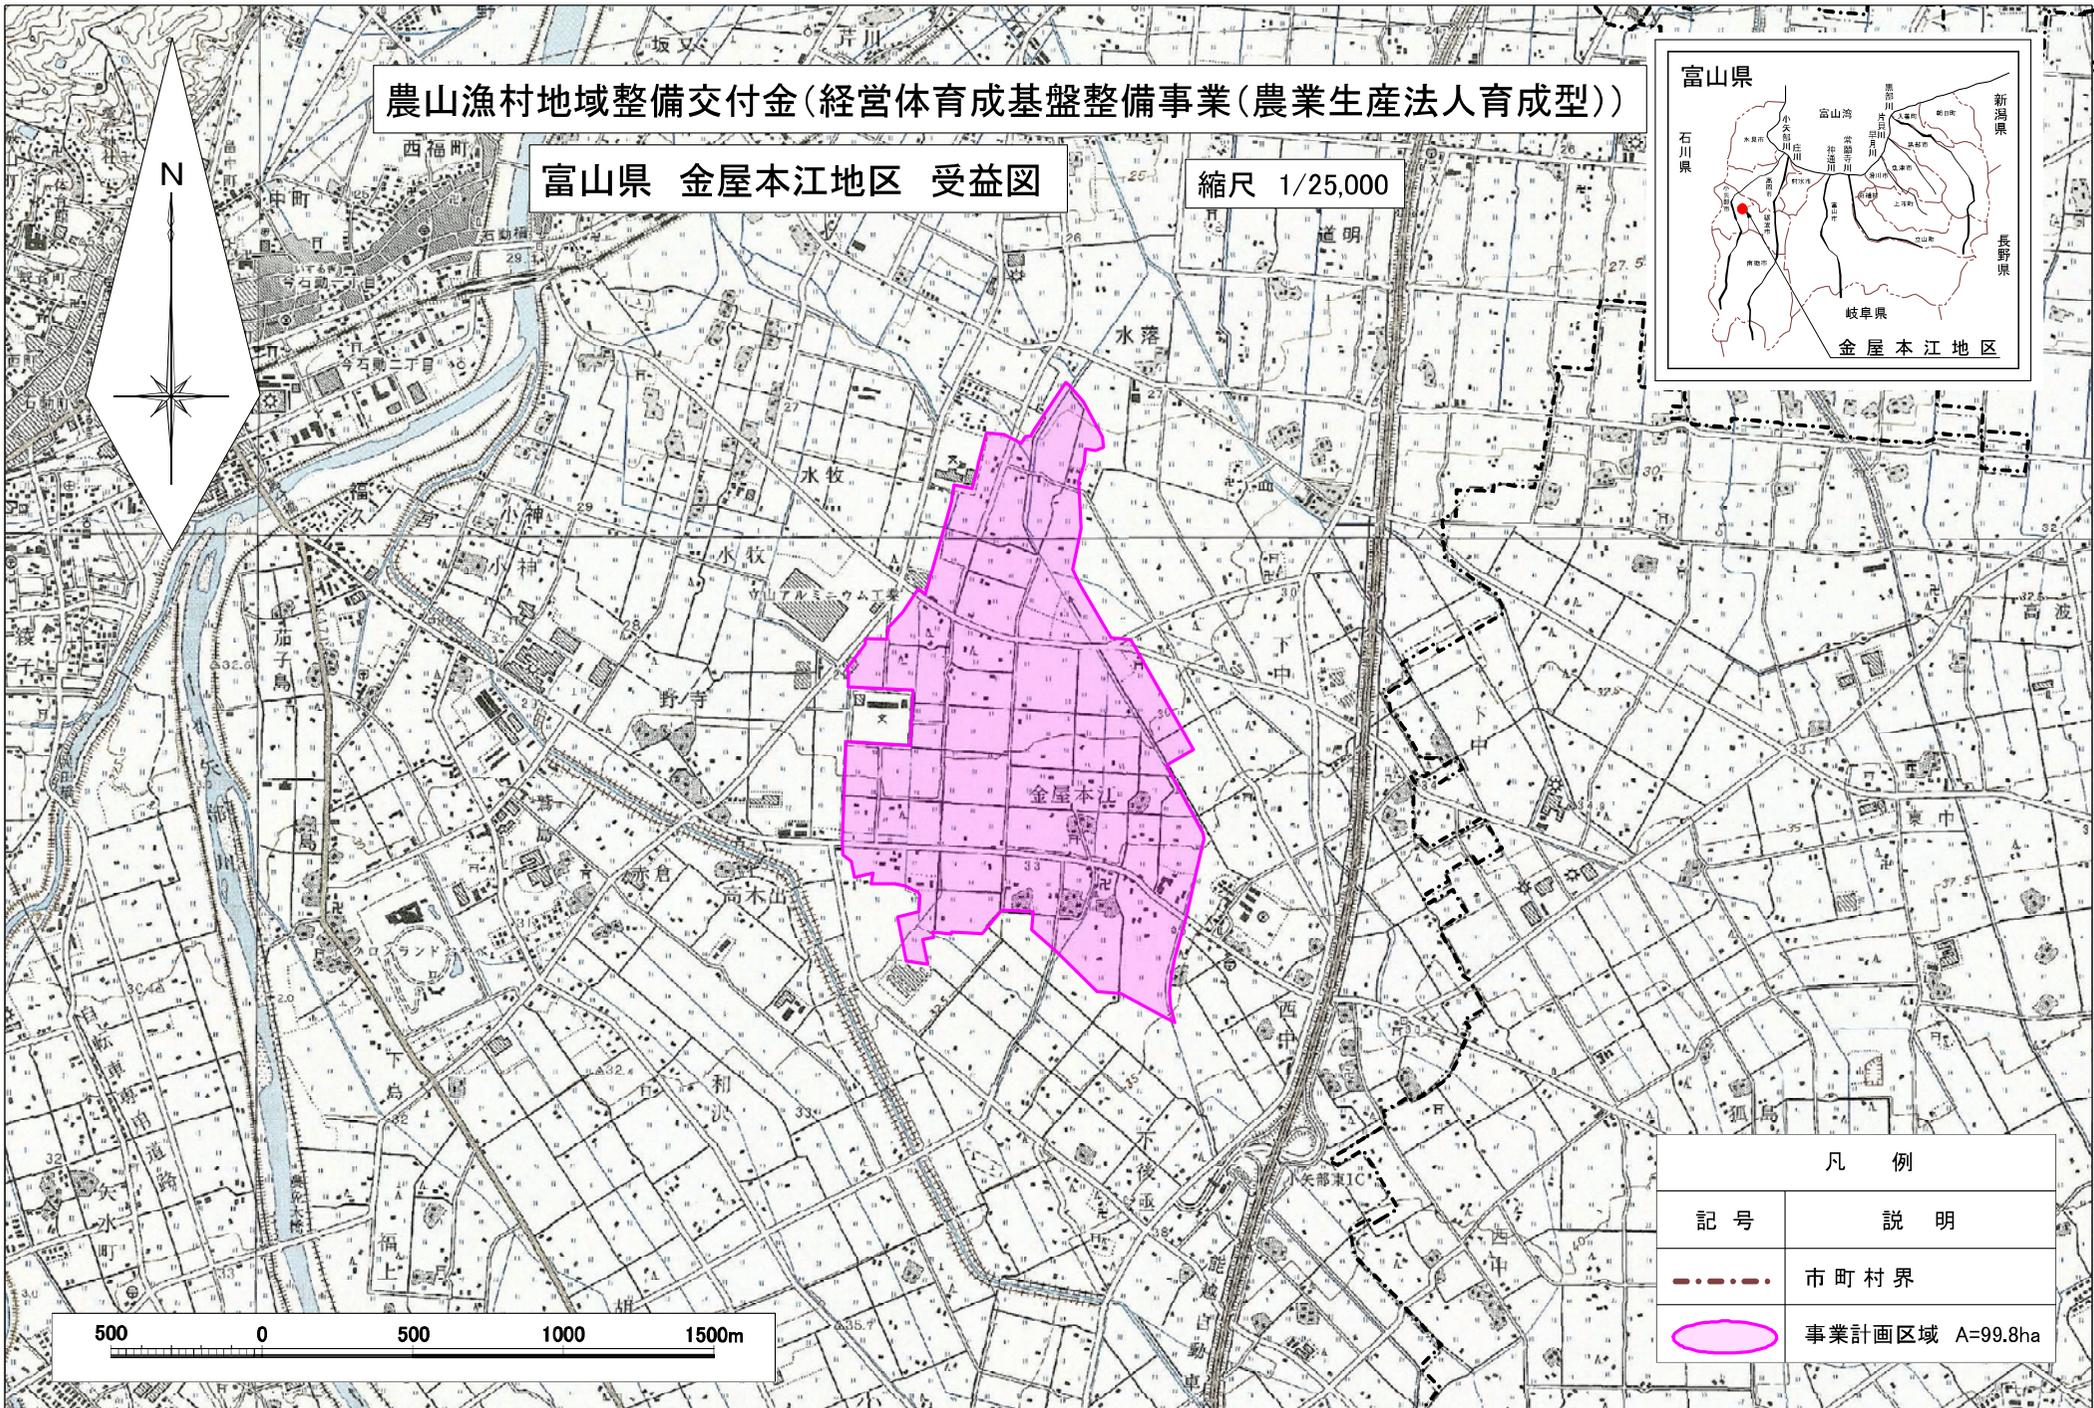


農山漁村地域整備交付金(経営体育成基盤整備事業(農業生産法人育成型))


富山県 金屋本江地区 受益図

縮尺 1/25,000

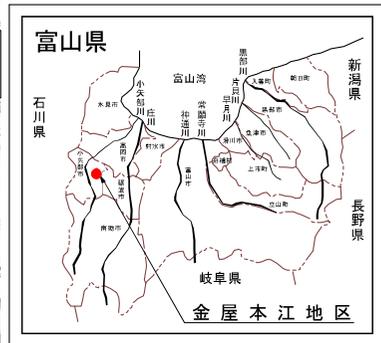

凡 例	
記号	説明
---	市町村界
○	事業計画区域 A=99.8ha

計画平面図 縮尺 1:3,000

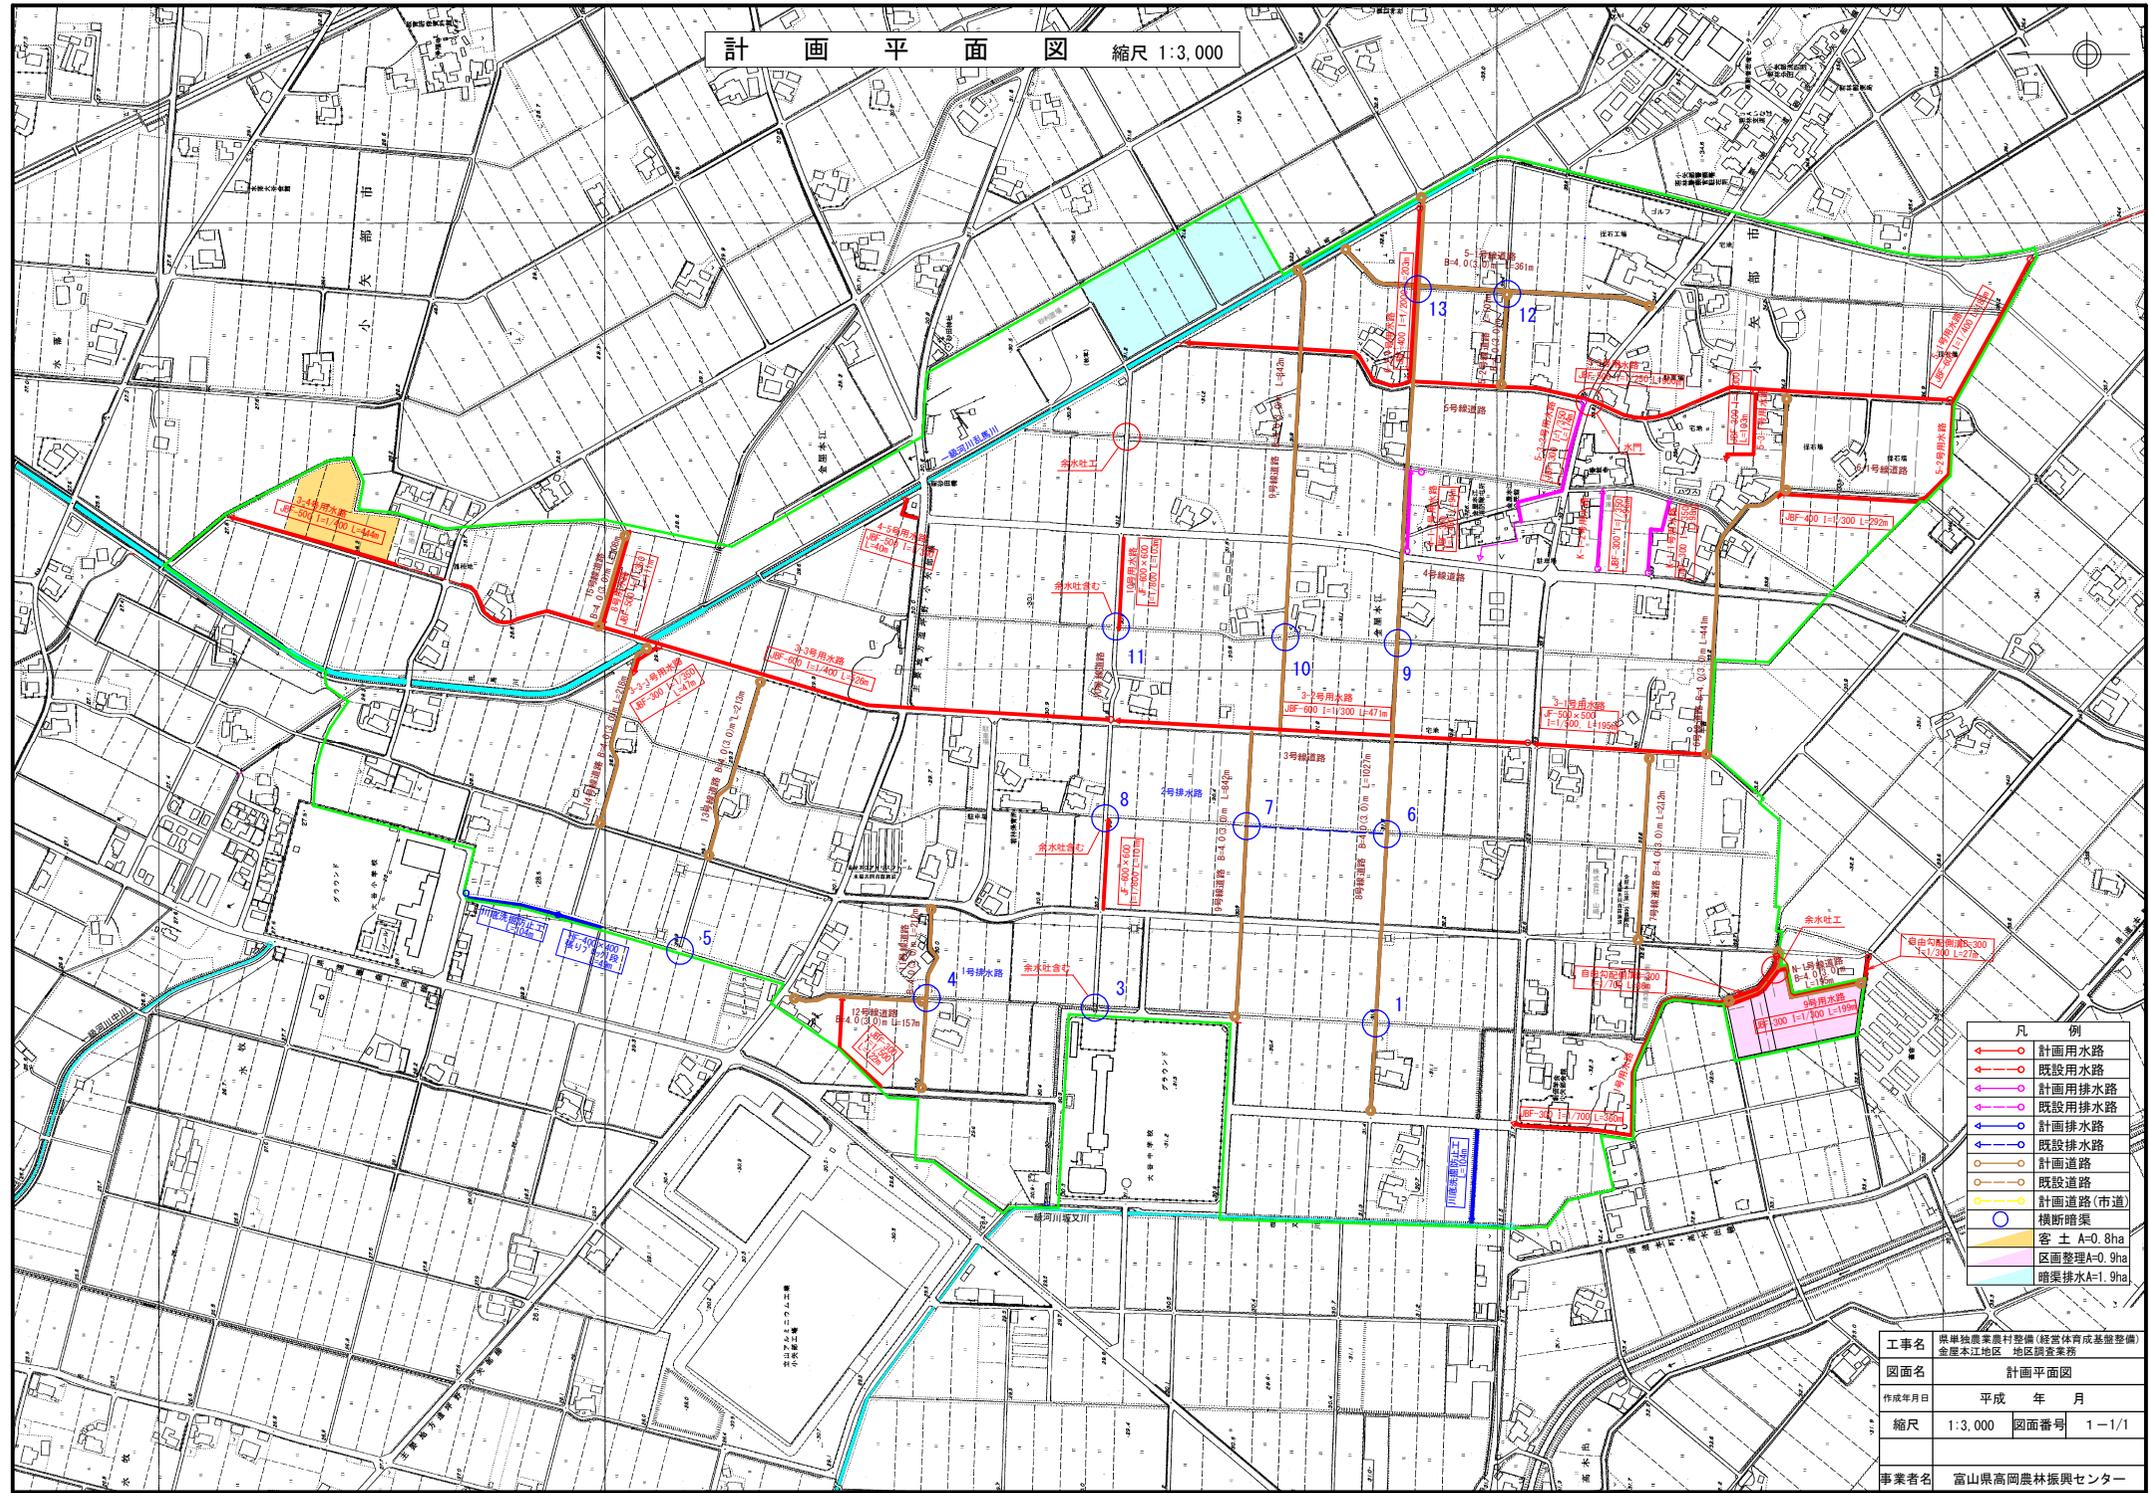

- 凡例
- 計画用水路
 - 既設用水路
 - 計画排水路
 - 既設排水路
 - 計画排水路
 - 既設排水路
 - 計画道路
 - 既設道路
 - 計画道路(市道)
 - 既設道路(市道)
 - 横断暗渠
 - 客土 A=0.8ha
 - 区画整理A=0.9ha
 - 暗渠排水A=1.9ha

工事名	県単独農業農村整備(経営体育成基盤整備) 金屋本江地区 地区別管業務		
図面名	計画平面図		
作成年月日	平成	年	月
縮尺	1:3,000	図面番号	1-1/1
事業者名	富山県高岡農林振興センター		