


平成 29 年度 新規

農村地域防災減災事業
(用排水施設等整備事業)

富山県 戸久用水地区 計画一般図

縮尺 1/30,000

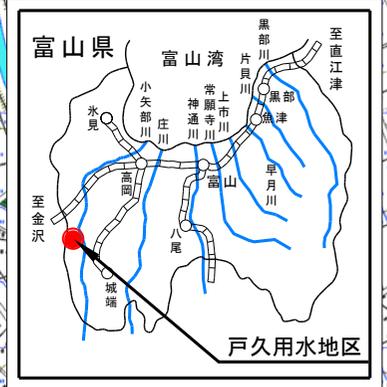

受益面積 A=165.8ha

④区間
L=150m

⑤区間
L=70m

L=12.0 km

南砺市



③区間
L=190m

A=2.6ha

①区間
L=170m

凡 例	
記 号	説 明
 事業対象区間	戸久用水 改修区間L=720m
	受益範囲 A=165.8ha
事業費	590,000 千円

戸久用水路 計画平面図 縮尺 1:20,000

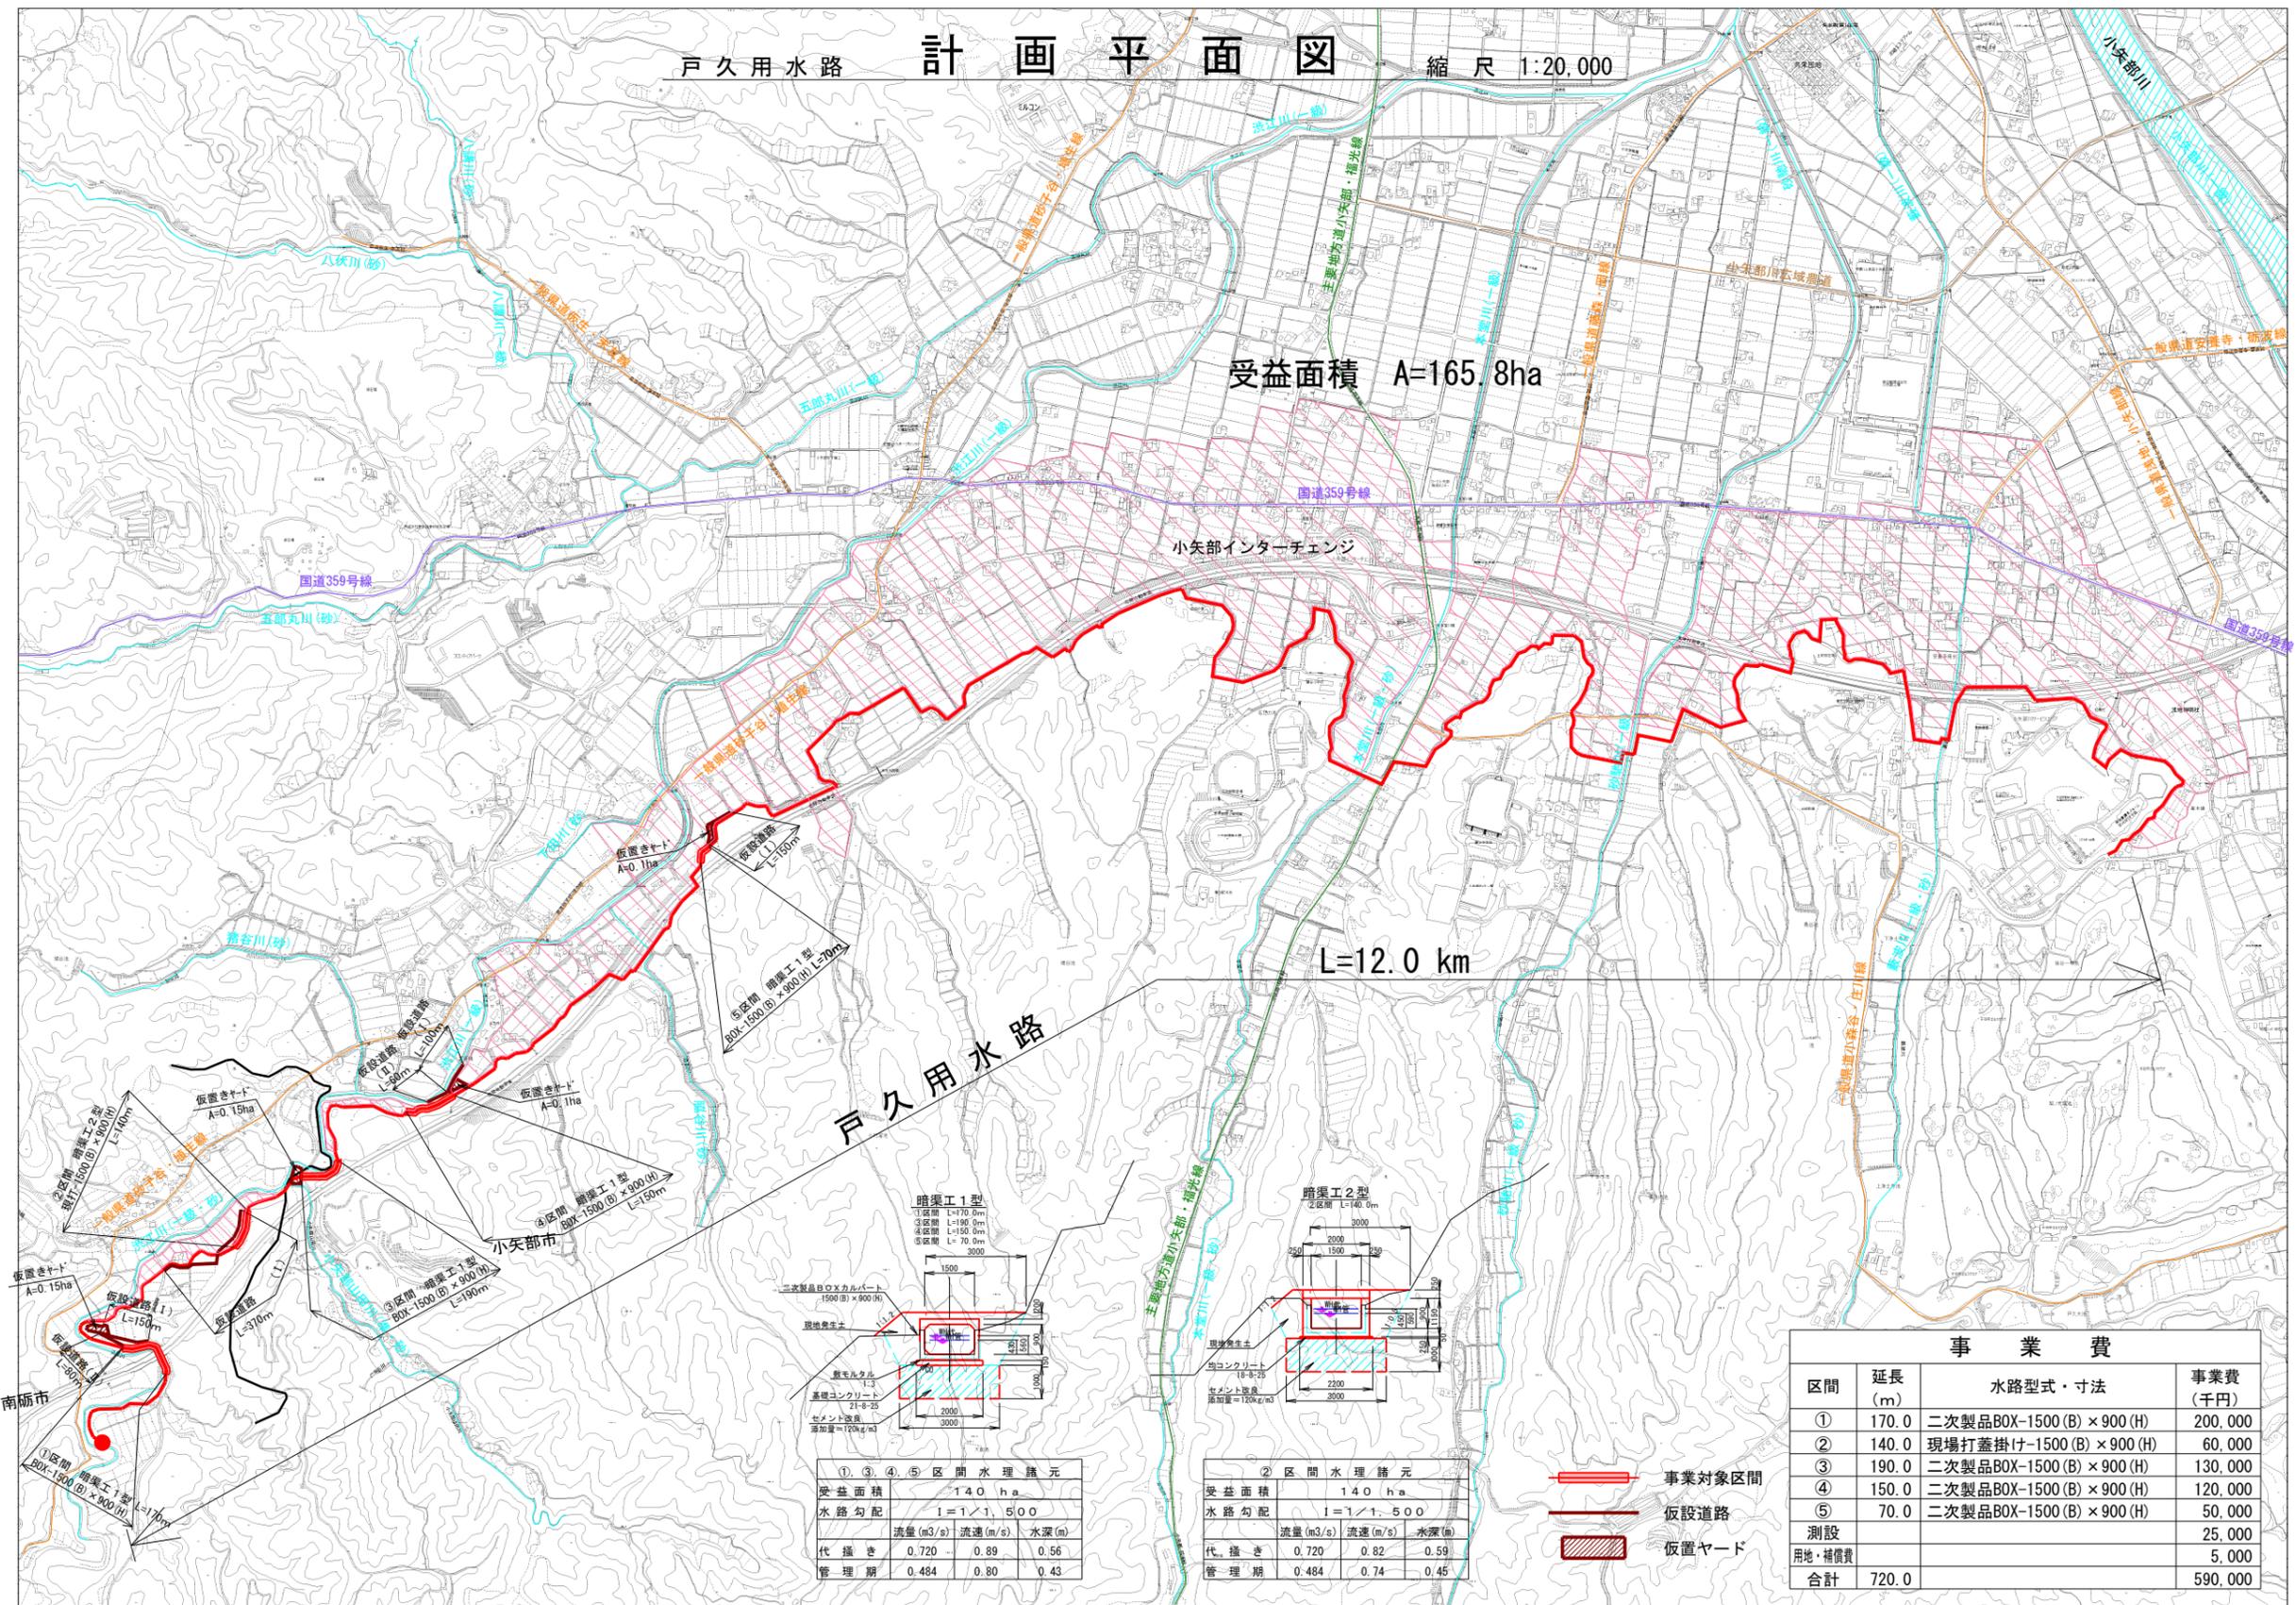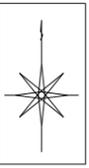

①, ③, ④, ⑤ 区間 水理諸元

受益面積	140 ha		
水路勾配	1 = 1 / 1,500		
流量 (m ³ /s)	0.720	0.89	0.96
流速 (m/s)			
水深 (m)			
代掻き	0.720	0.89	0.96
管理期	0.484	0.80	0.43

② 区間 水理諸元

受益面積	140 ha		
水路勾配	1 = 1 / 1,500		
流量 (m ³ /s)	0.720	0.82	0.59
流速 (m/s)			
水深 (m)			
代掻き	0.720	0.82	0.59
管理期	0.484	0.74	0.45

事業費

区間	延長 (m)	水路型式・寸法	事業費 (千円)
①	170.0	二次製品BOX-1500 (B) × 900 (H)	200,000
②	140.0	現場打蓋掛け-1500 (B) × 900 (H)	60,000
③	190.0	二次製品BOX-1500 (B) × 900 (H)	130,000
④	150.0	二次製品BOX-1500 (B) × 900 (H)	120,000
⑤	70.0	二次製品BOX-1500 (B) × 900 (H)	50,000
測設			25,000
用地・補償費			5,000
合計	720.0		590,000


事業対象区間
 仮設道路
 仮置きヤード

標準断面図

暗渠工 1 型

S = 1 : 50

- ①区間 L=170.0m
- ③区間 L=190.0m
- ④区間 L=150.0m
- ⑤区間 L= 70.0m

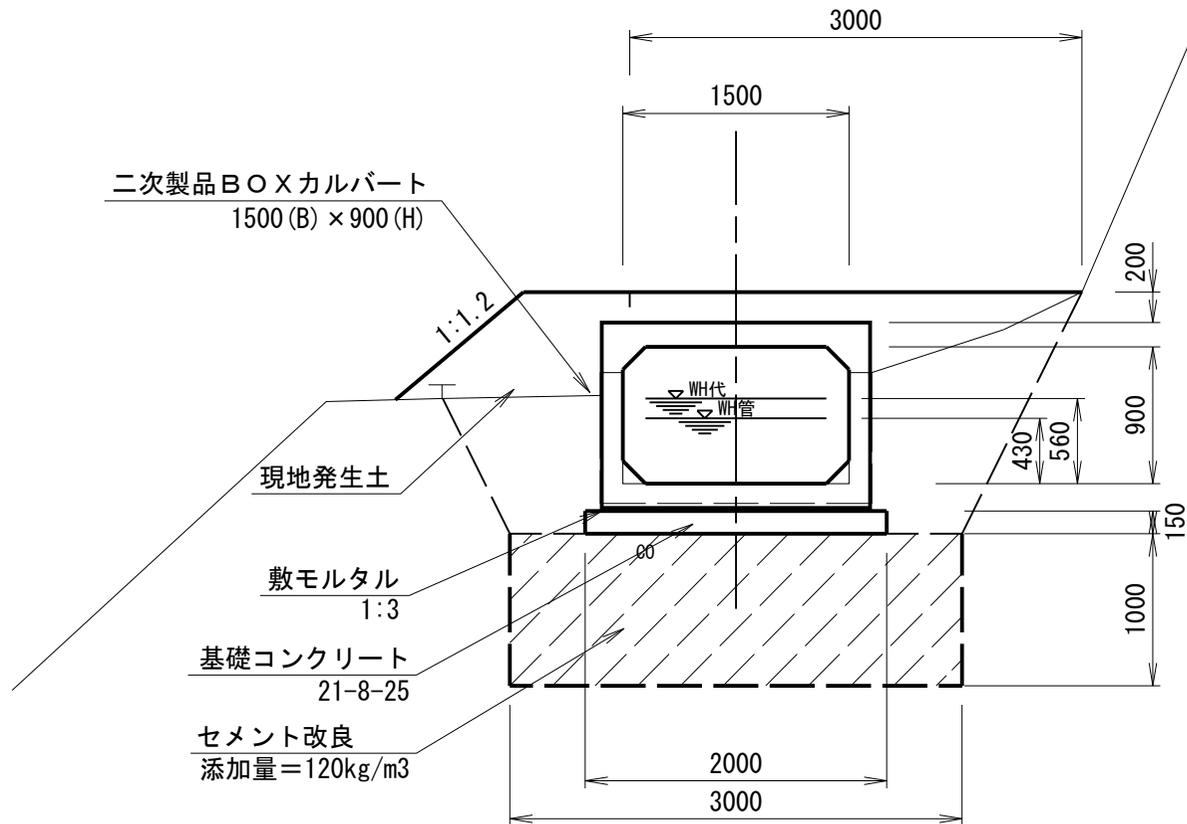

標準断面図

S = 1 : 50

暗渠工 2 型

②区間 L=140.0m

