


令和7年度新規 基盤整備促進事業(水利施設整備事業)


富山県 石坂地区 計画平面図

縮尺 1/5,000

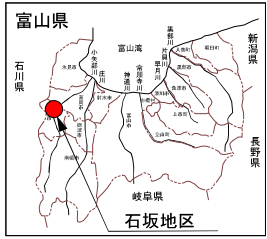


小 矢 部 市

石坂揚水機

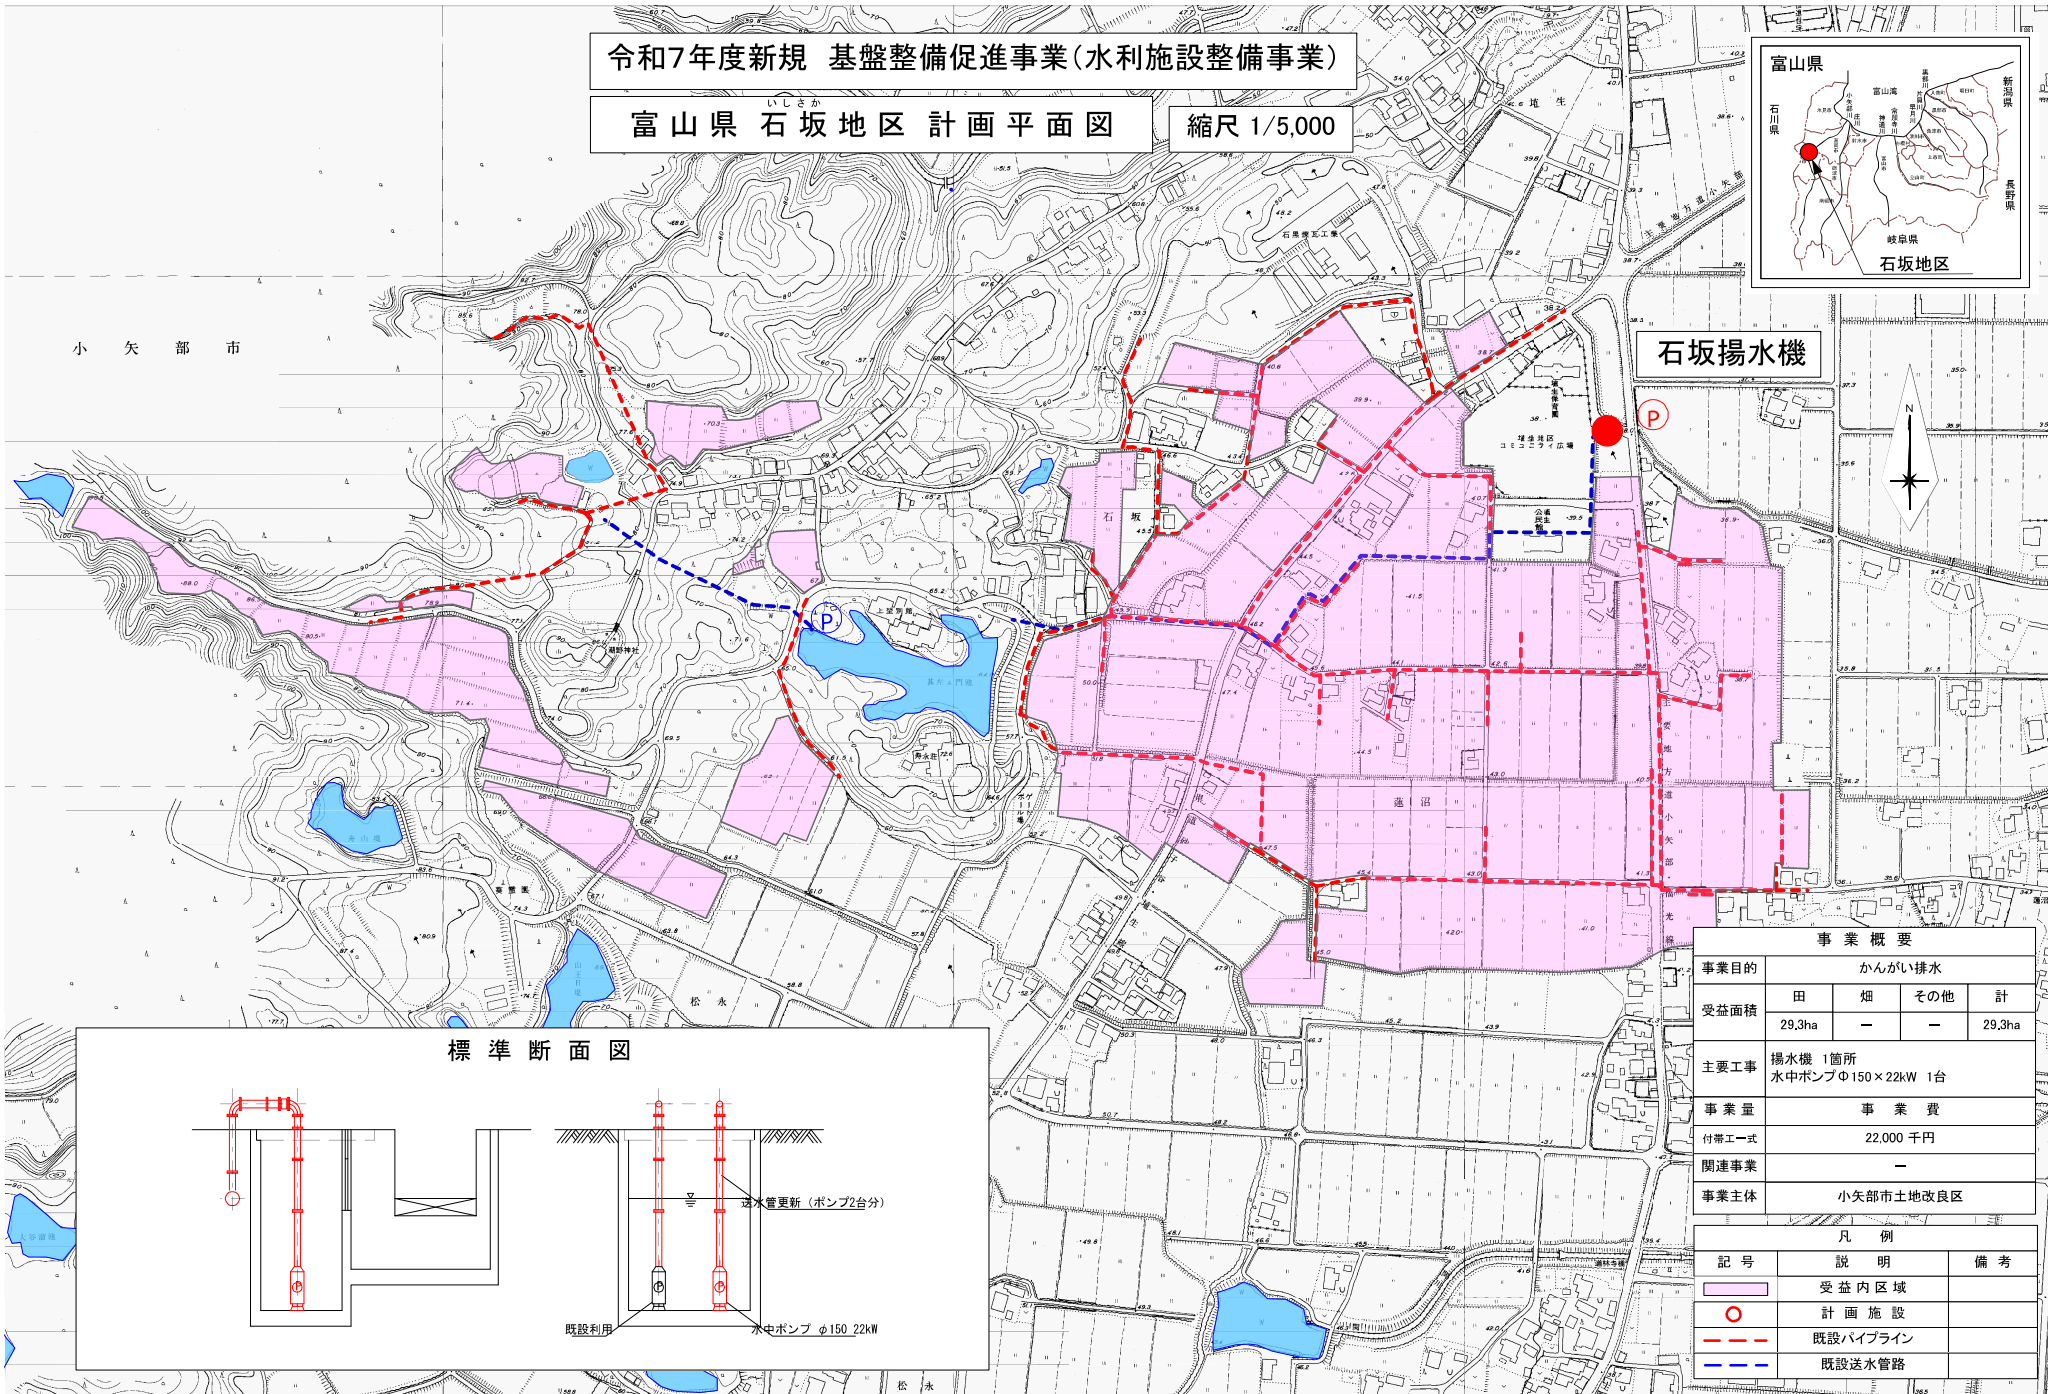

標準断面図

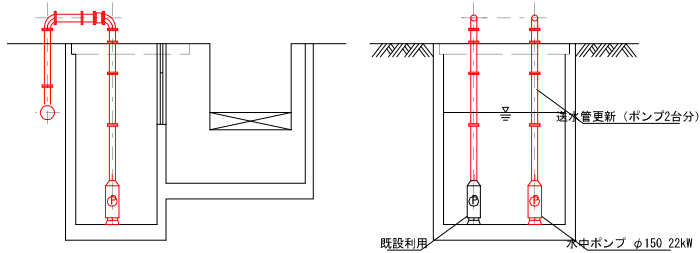

事業概要

事業目的	かんがい排水			
受益面積	田	畑	その他	計
	29.3ha	-	-	29.3ha
主要工事	揚水機 1箇所 水中ポンプφ150×22kW 1台			
事業量	事業費			
付帯工一式	22,000千円			
関連事業	-			
事業主体	小矢部市土地改良区			

凡例

記号	説明	備考
■ (pink)	受益内区域	
○ (red)	計画施設	
- - - (red)	既設パイプライン	
- - - (blue)	既設送水管路	