


平成20年度新規 経営体育成基盤整備事業

富山県 地 崎 地区 計画平面図

県内位置図

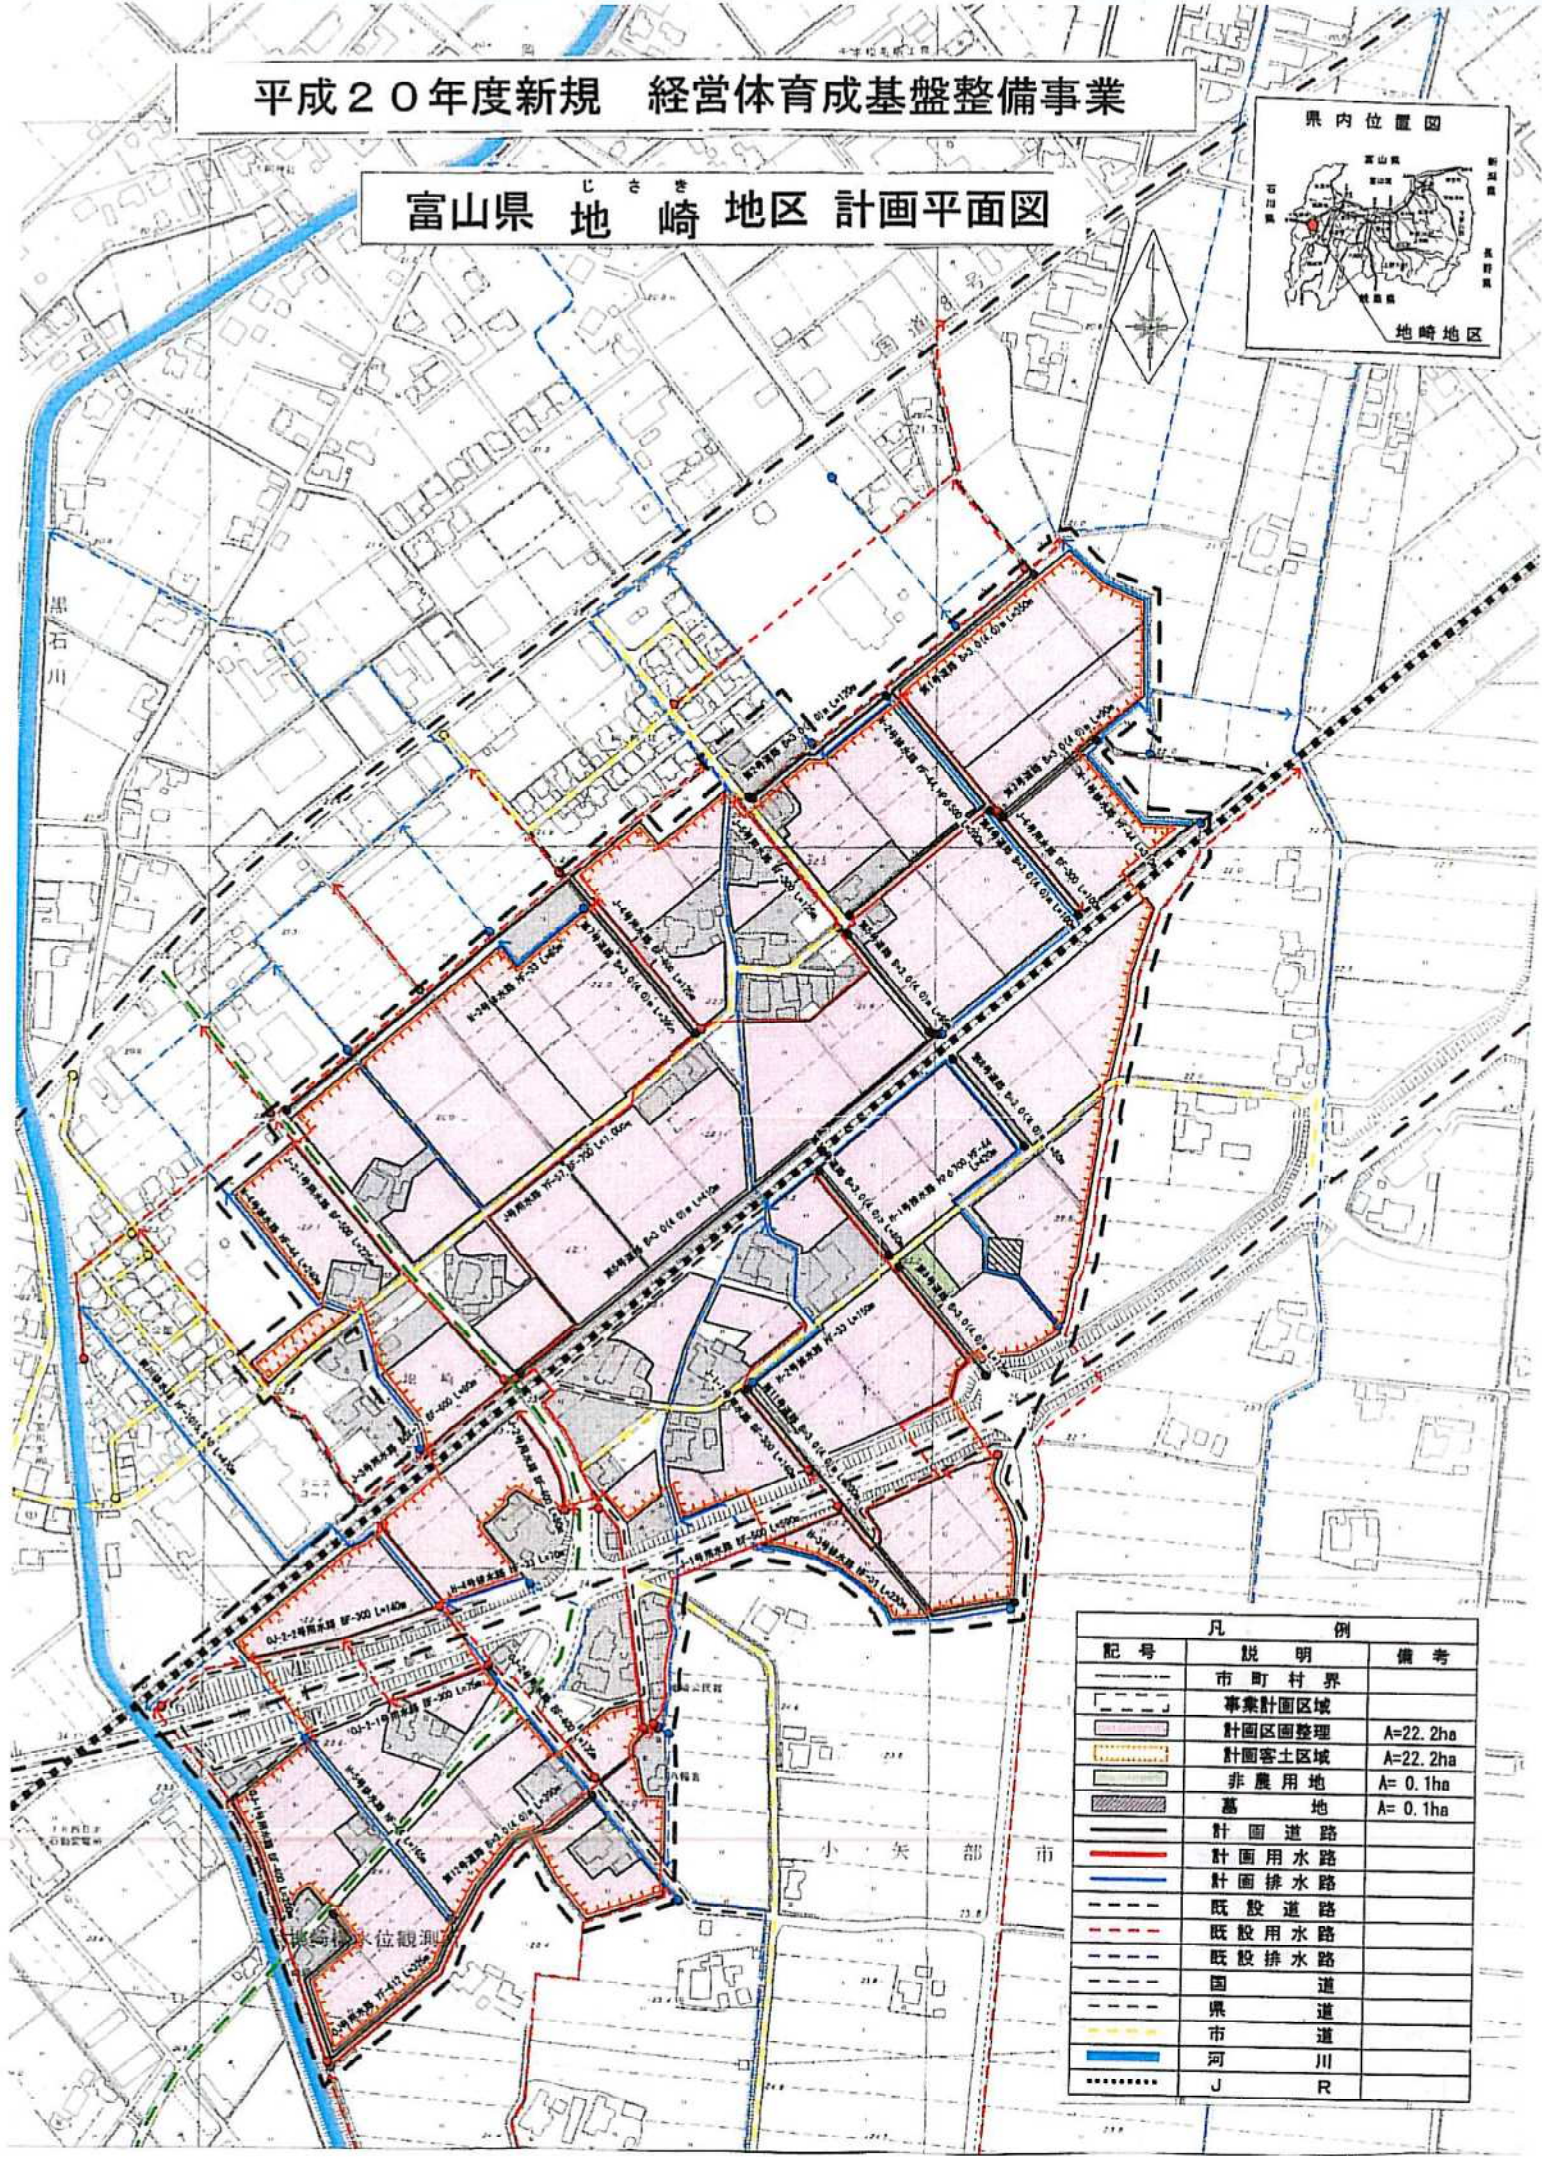

凡 例		
記号	説明	備考
—	市町村界	
■	事業計画区域	
■	計画区域整理	A=22.2ha
■	計画客土区域	A=22.2ha
■	非農用地	A= 0.1ha
■	墓地	A= 0.1ha
—	計画道路	
—	計画用水路	
—	計画排水路	
—	既設道路	
—	既設用水路	
—	既設排水路	
—	国道	
—	県道	
—	市道	
—	河川	
J	R	