
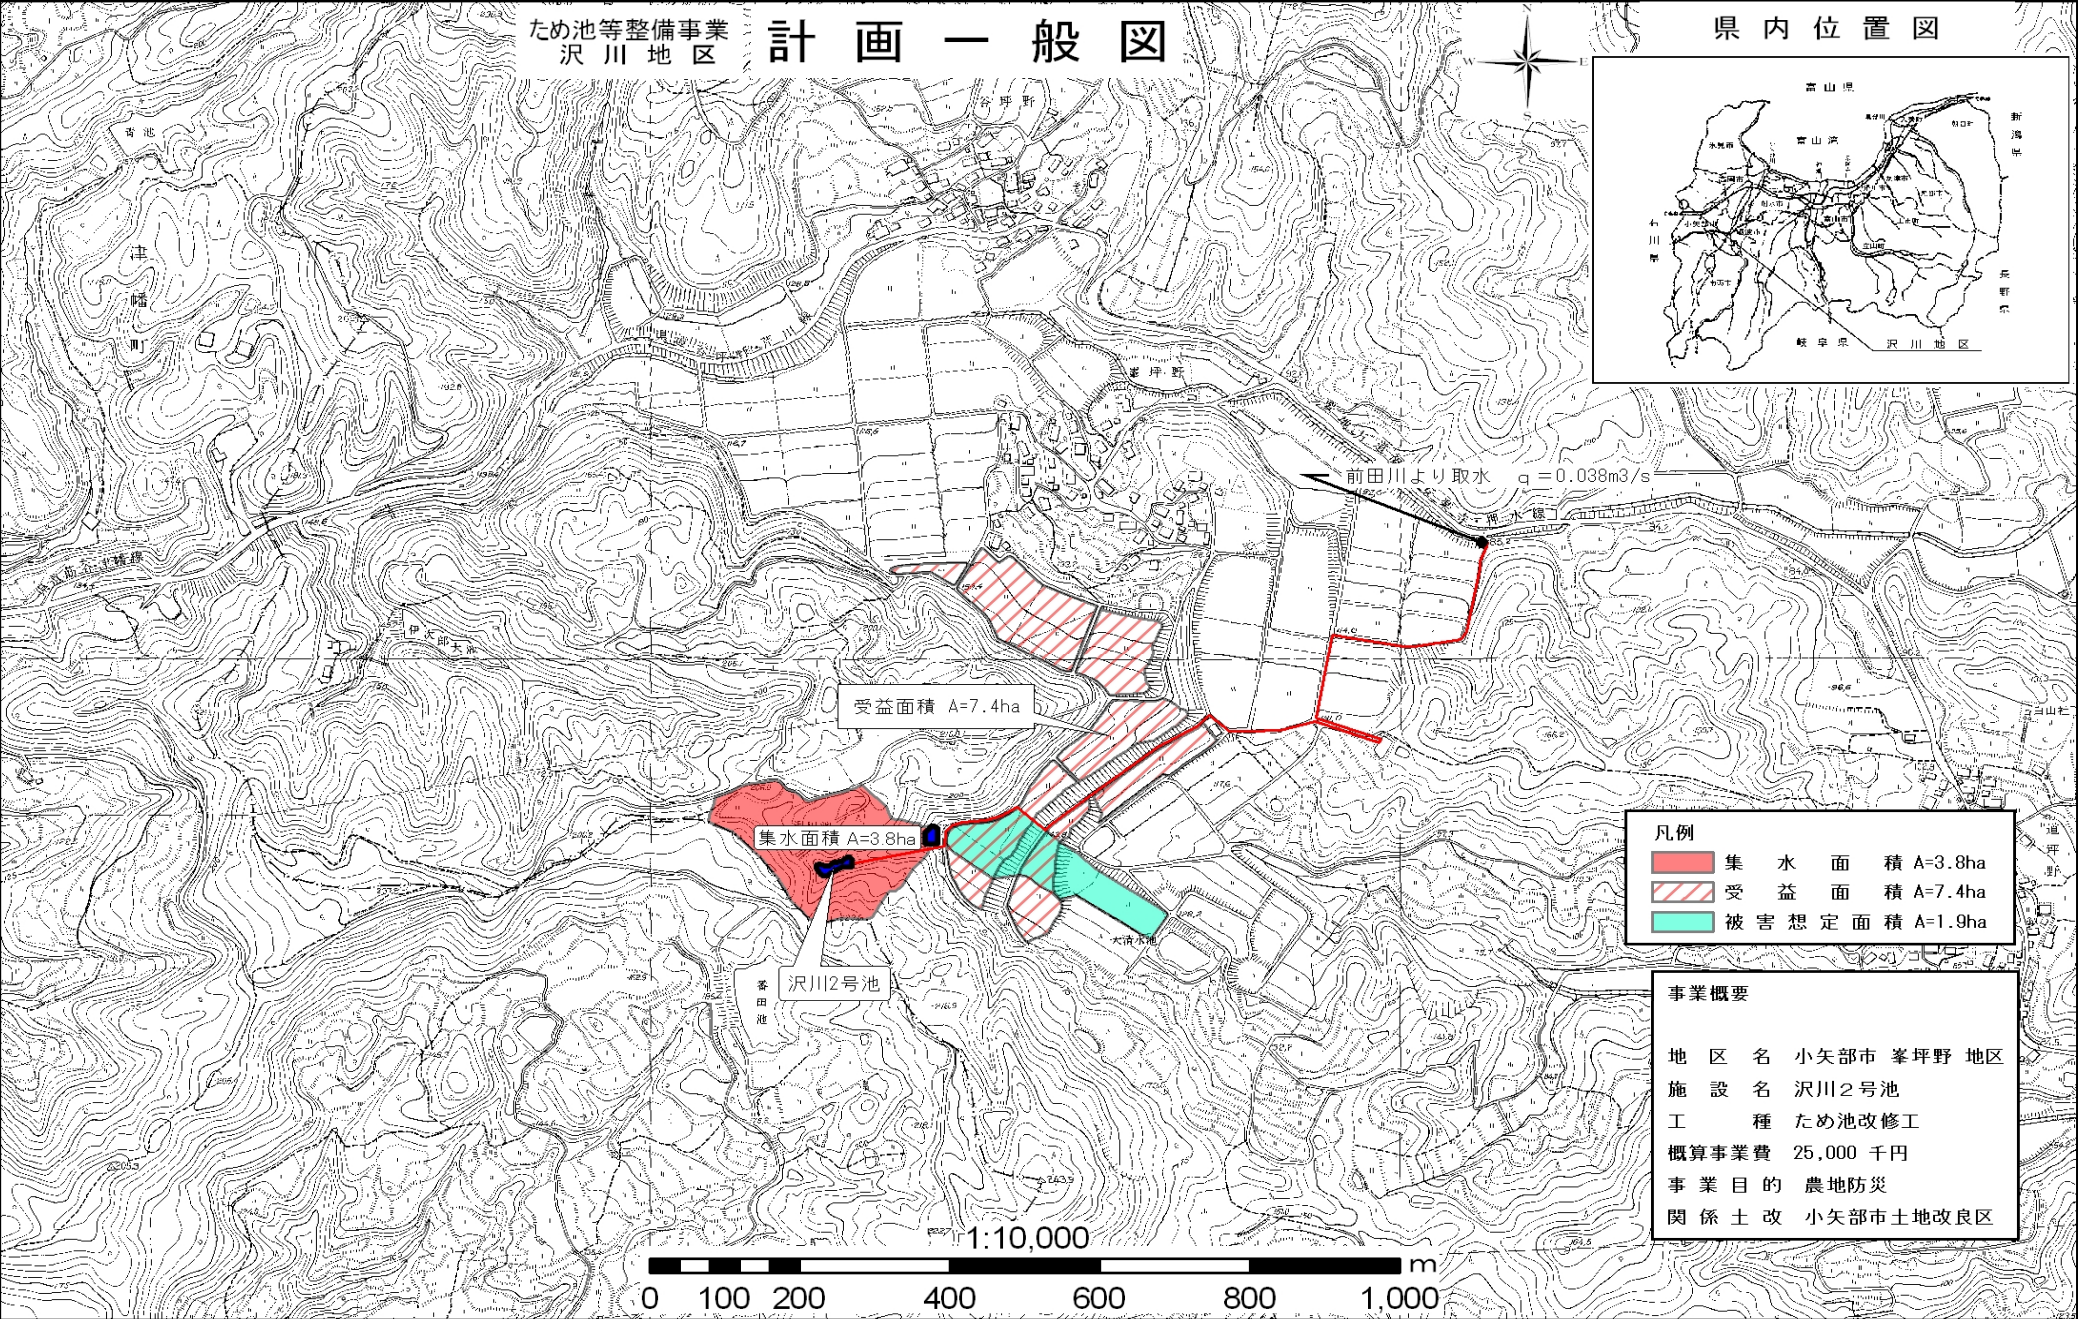


ため池等整備事業
沢川地区 計画一般図

県内位置図

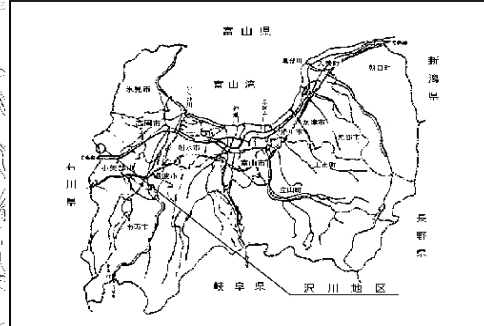

凡例

	集水面積 A=3.8ha
	受益面積 A=7.4ha
	被害想定面積 A=1.9ha

事業概要

地区名	小矢部市 峯坪野地区
施設名	沢川2号池
工種	ため池改修工
概算事業費	25,000 千円
事業目的	農地防災
関係土改	小矢部市土地改良区