


平成30年度新規 農村地域防災減災事業（用排水施設等整備事業）

富山県 河原地区 計画一般図

縮尺1:25,000

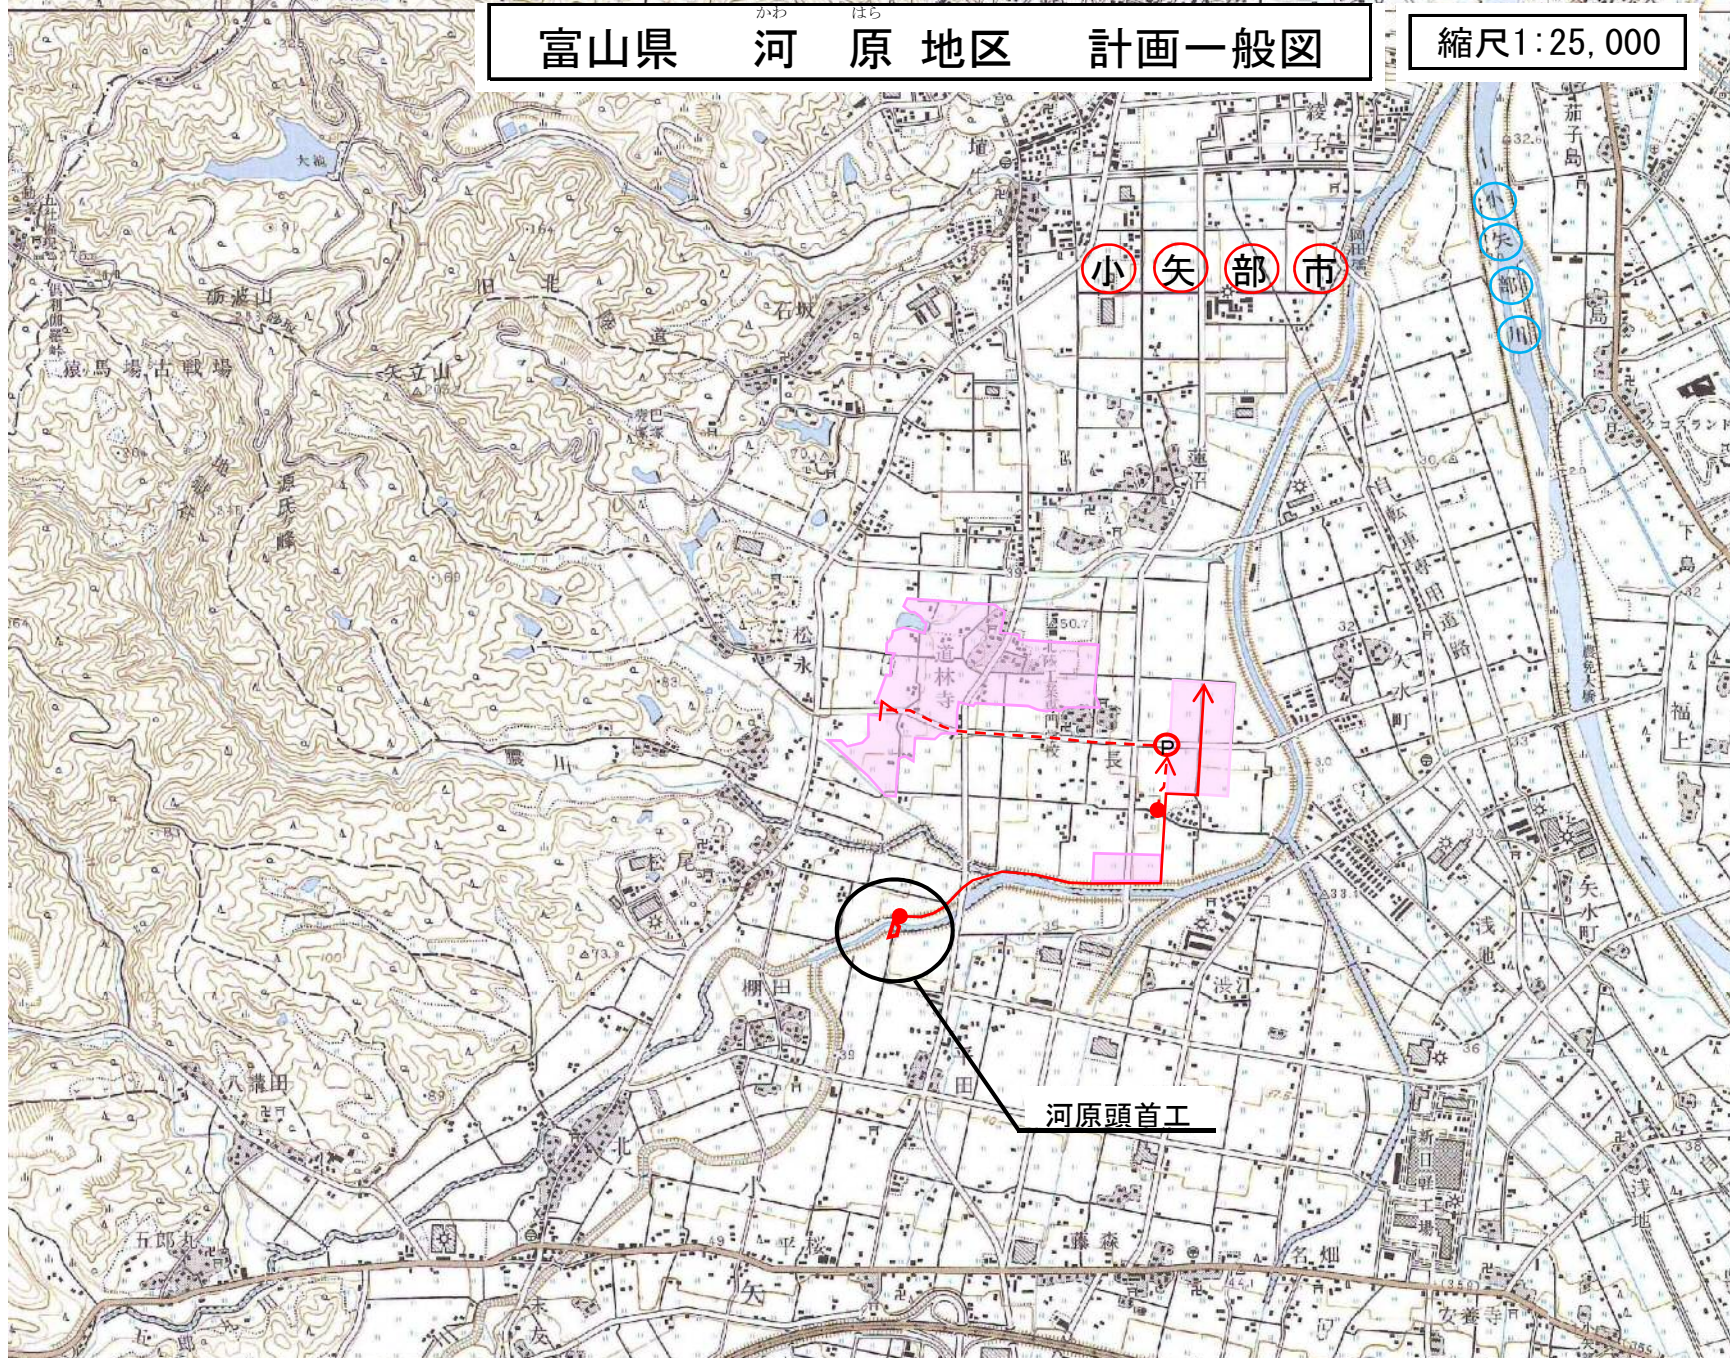

事業概要				
事業目的	用排水(災害防止)			
受益面積	田	畑	その他	計
	25.9ha	0.4ha	-	26.3ha
主要工事	SR合成起伏堰 堰長15.00m×堰高1.10m			
事業量	事業費			
1箇所	300,000千円			
関連事業	-			
事業主体	富山県			

河原頭首工

凡 例		
記号	説明	備考
---	市町村界	
■	受益区域	A=26.3ha
▽	河原頭首工	(SR堰)
—	既設路線	開水路
- - -	既設路線	管水路