


平田地区計画一般図

縮尺1:25,000

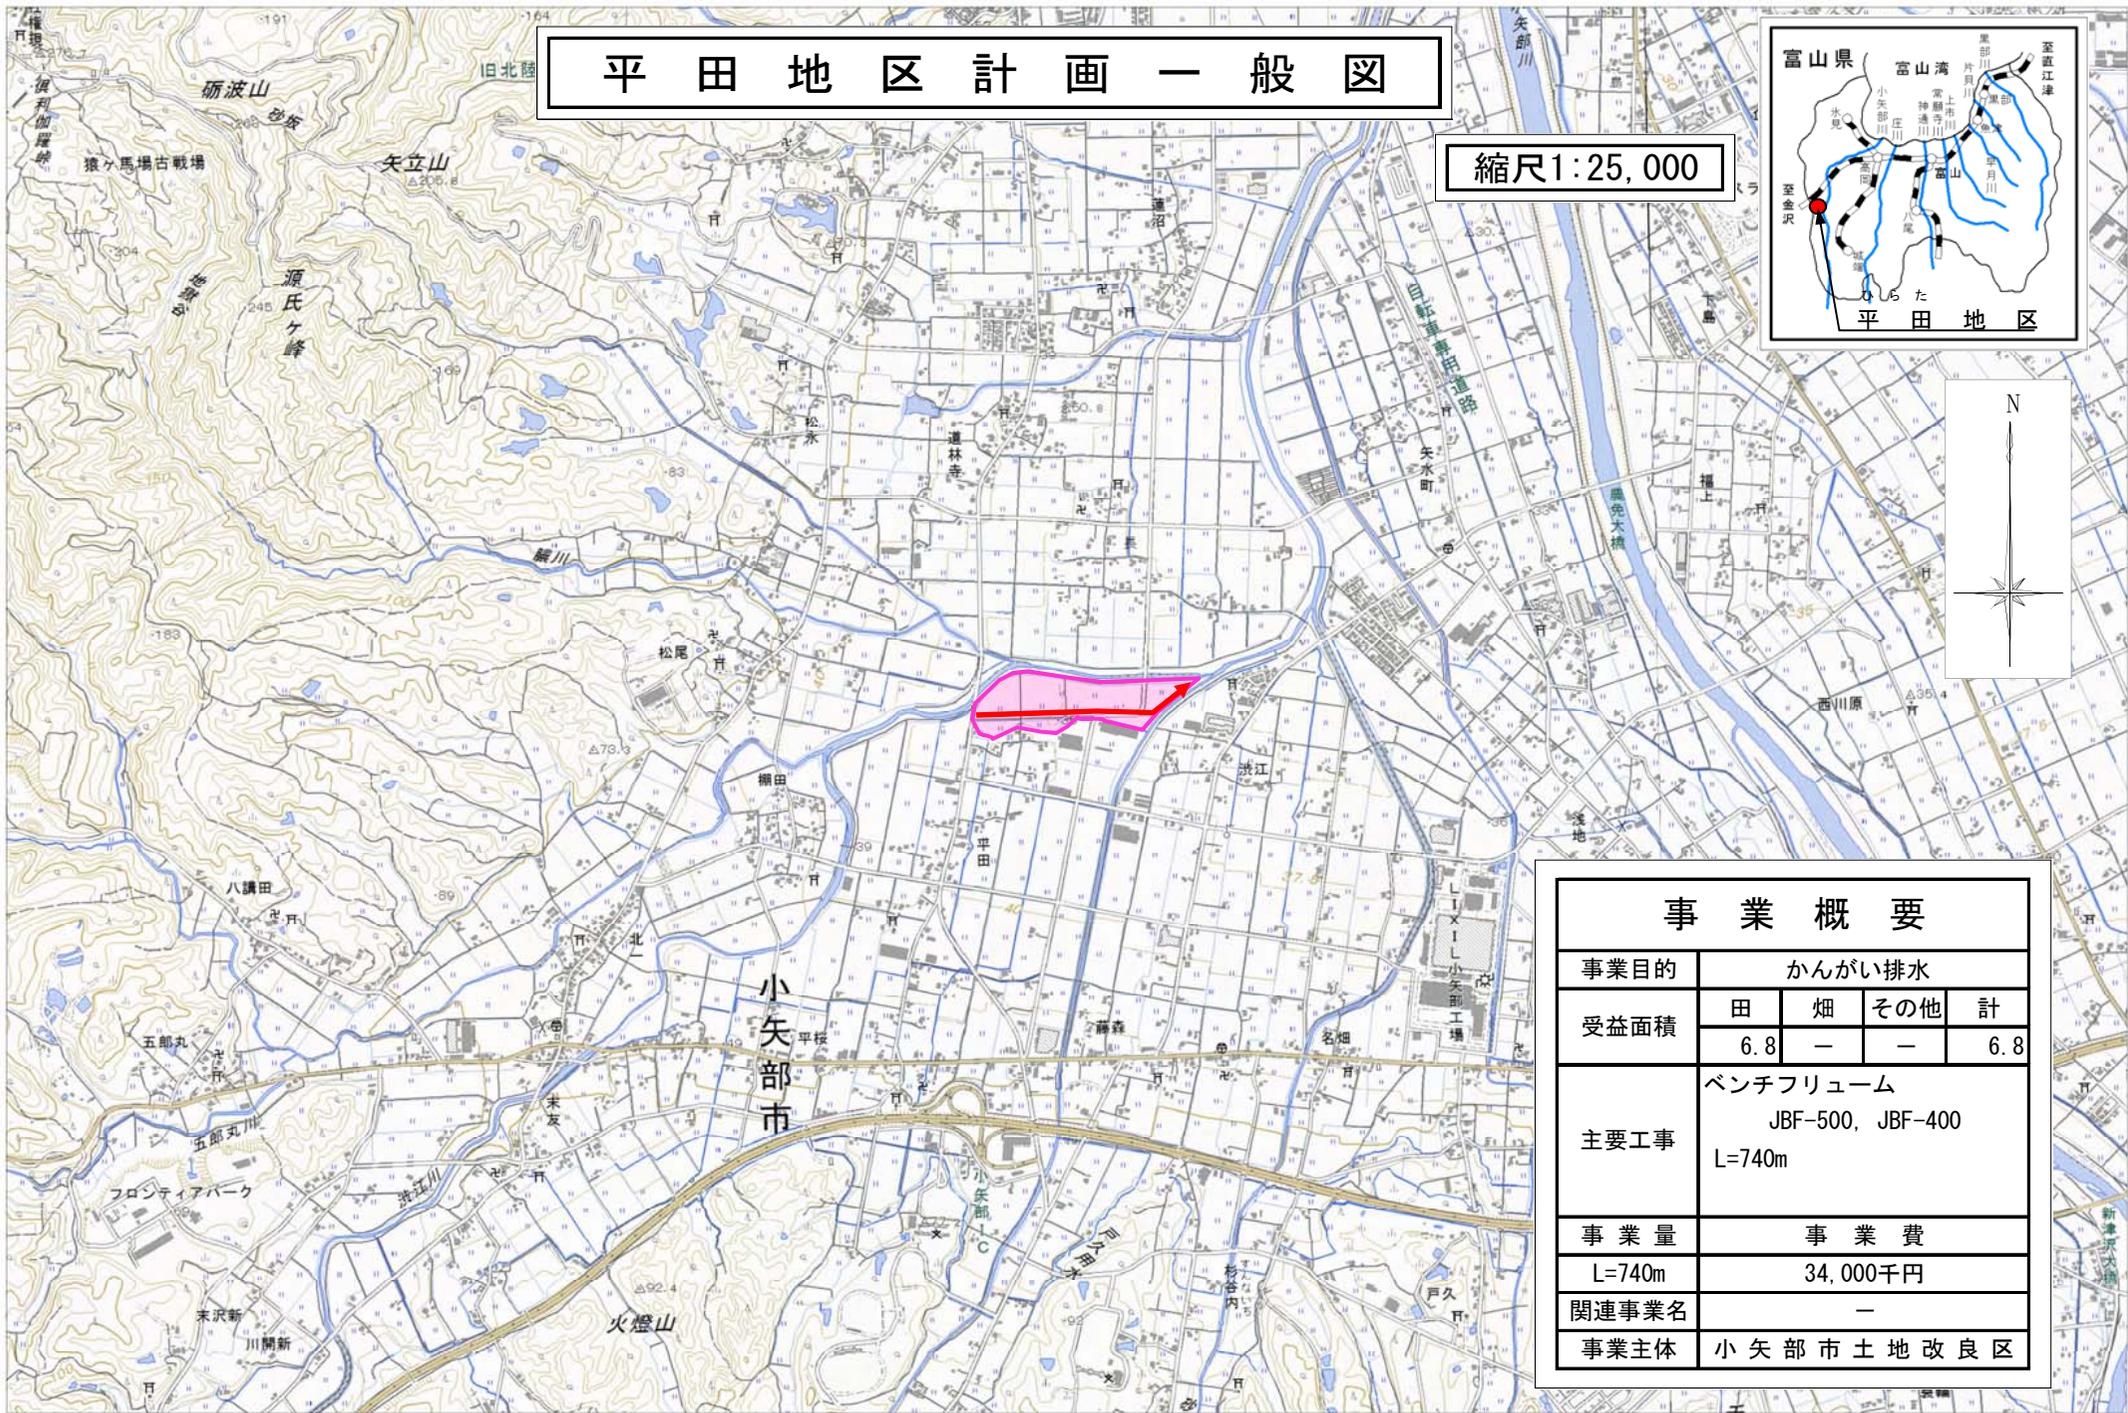

事業概要				
事業目的	かんがい排水			
受益面積	田	畑	その他	計
	6.8	—	—	6.8
主要工事	ベンチフリューム JBF-500, JBF-400 L=740m			
事業量	事業費			
	L=740m 34,000千円			
関連事業名	—			
事業主体	小矢部市土地改良区			