
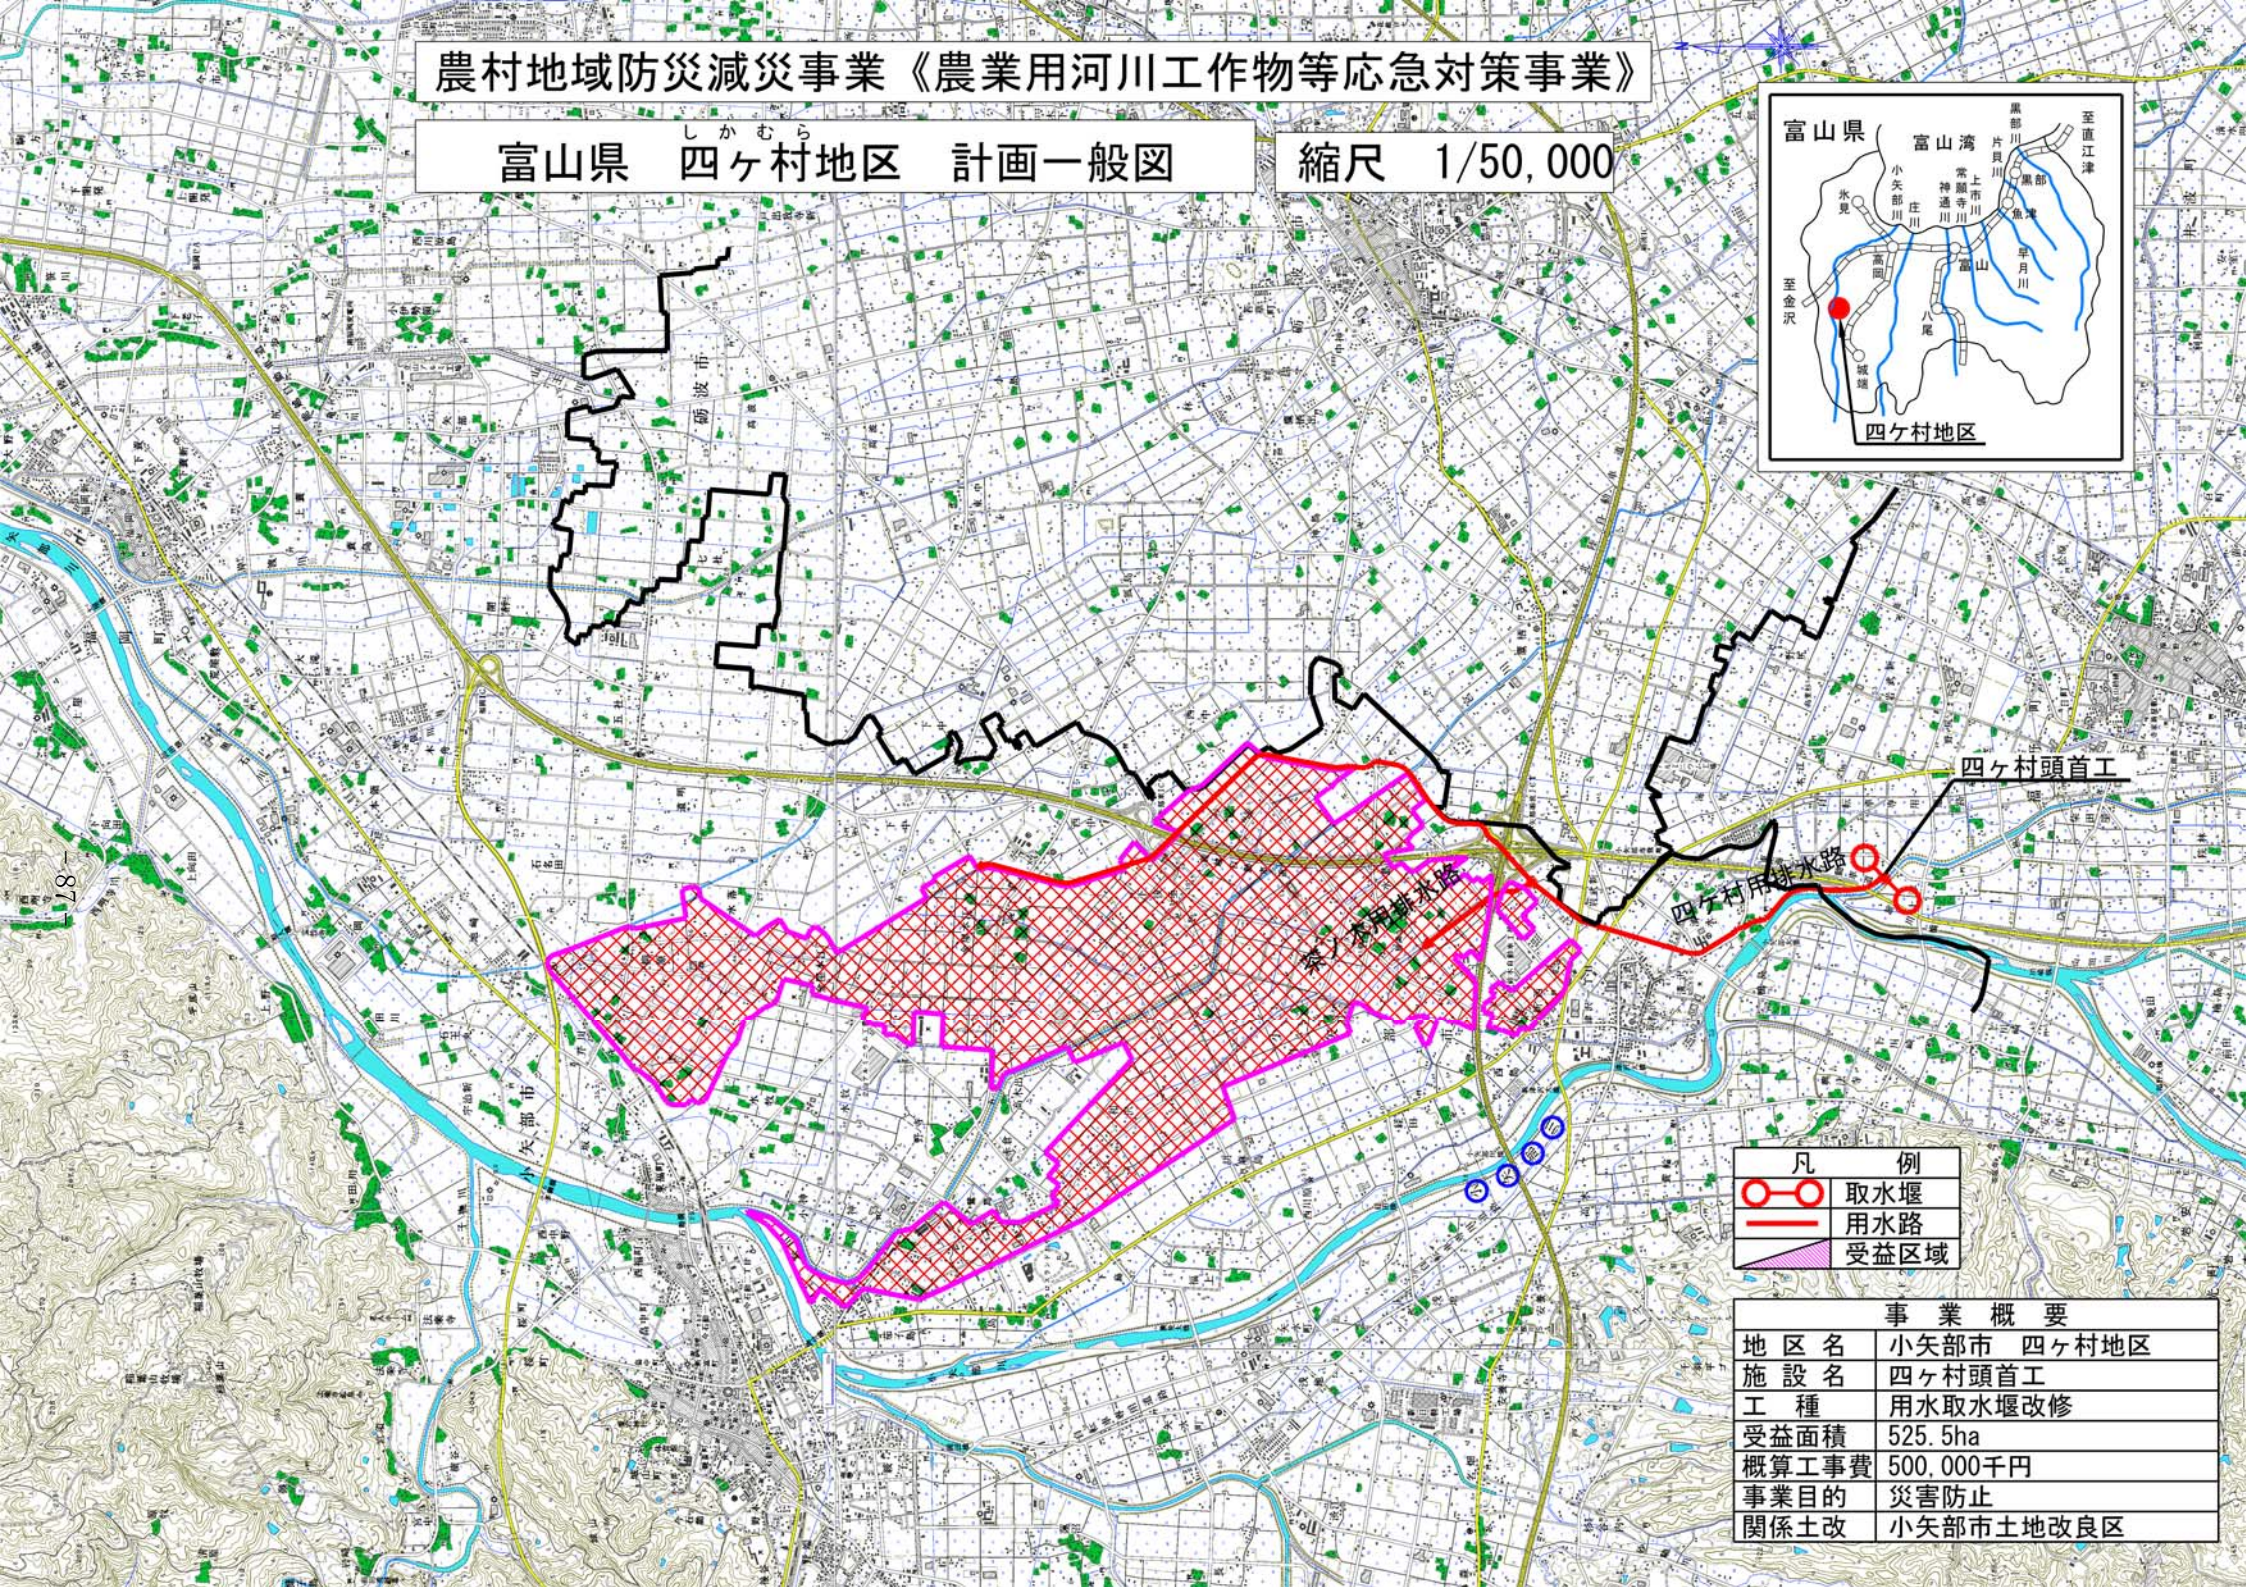


農村地域防災減災事業《農業用河川工作物等応急対策事業》

富山県 しかむら地区 計画一般図

縮尺 1/50,000

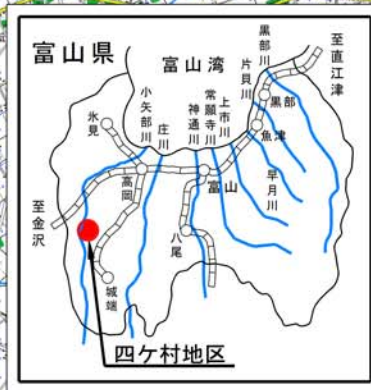

凡 例	
	取水堰
	用水路
	受益区域

事業概要	
地区名	小矢部市 四ヶ村地区
施設名	四ヶ村頭首工
工種	用水取水堰改修
受益面積	525.5ha
概算工事費	500,000千円
事業目的	災害防止
関係土改	小矢部市土地改良区