
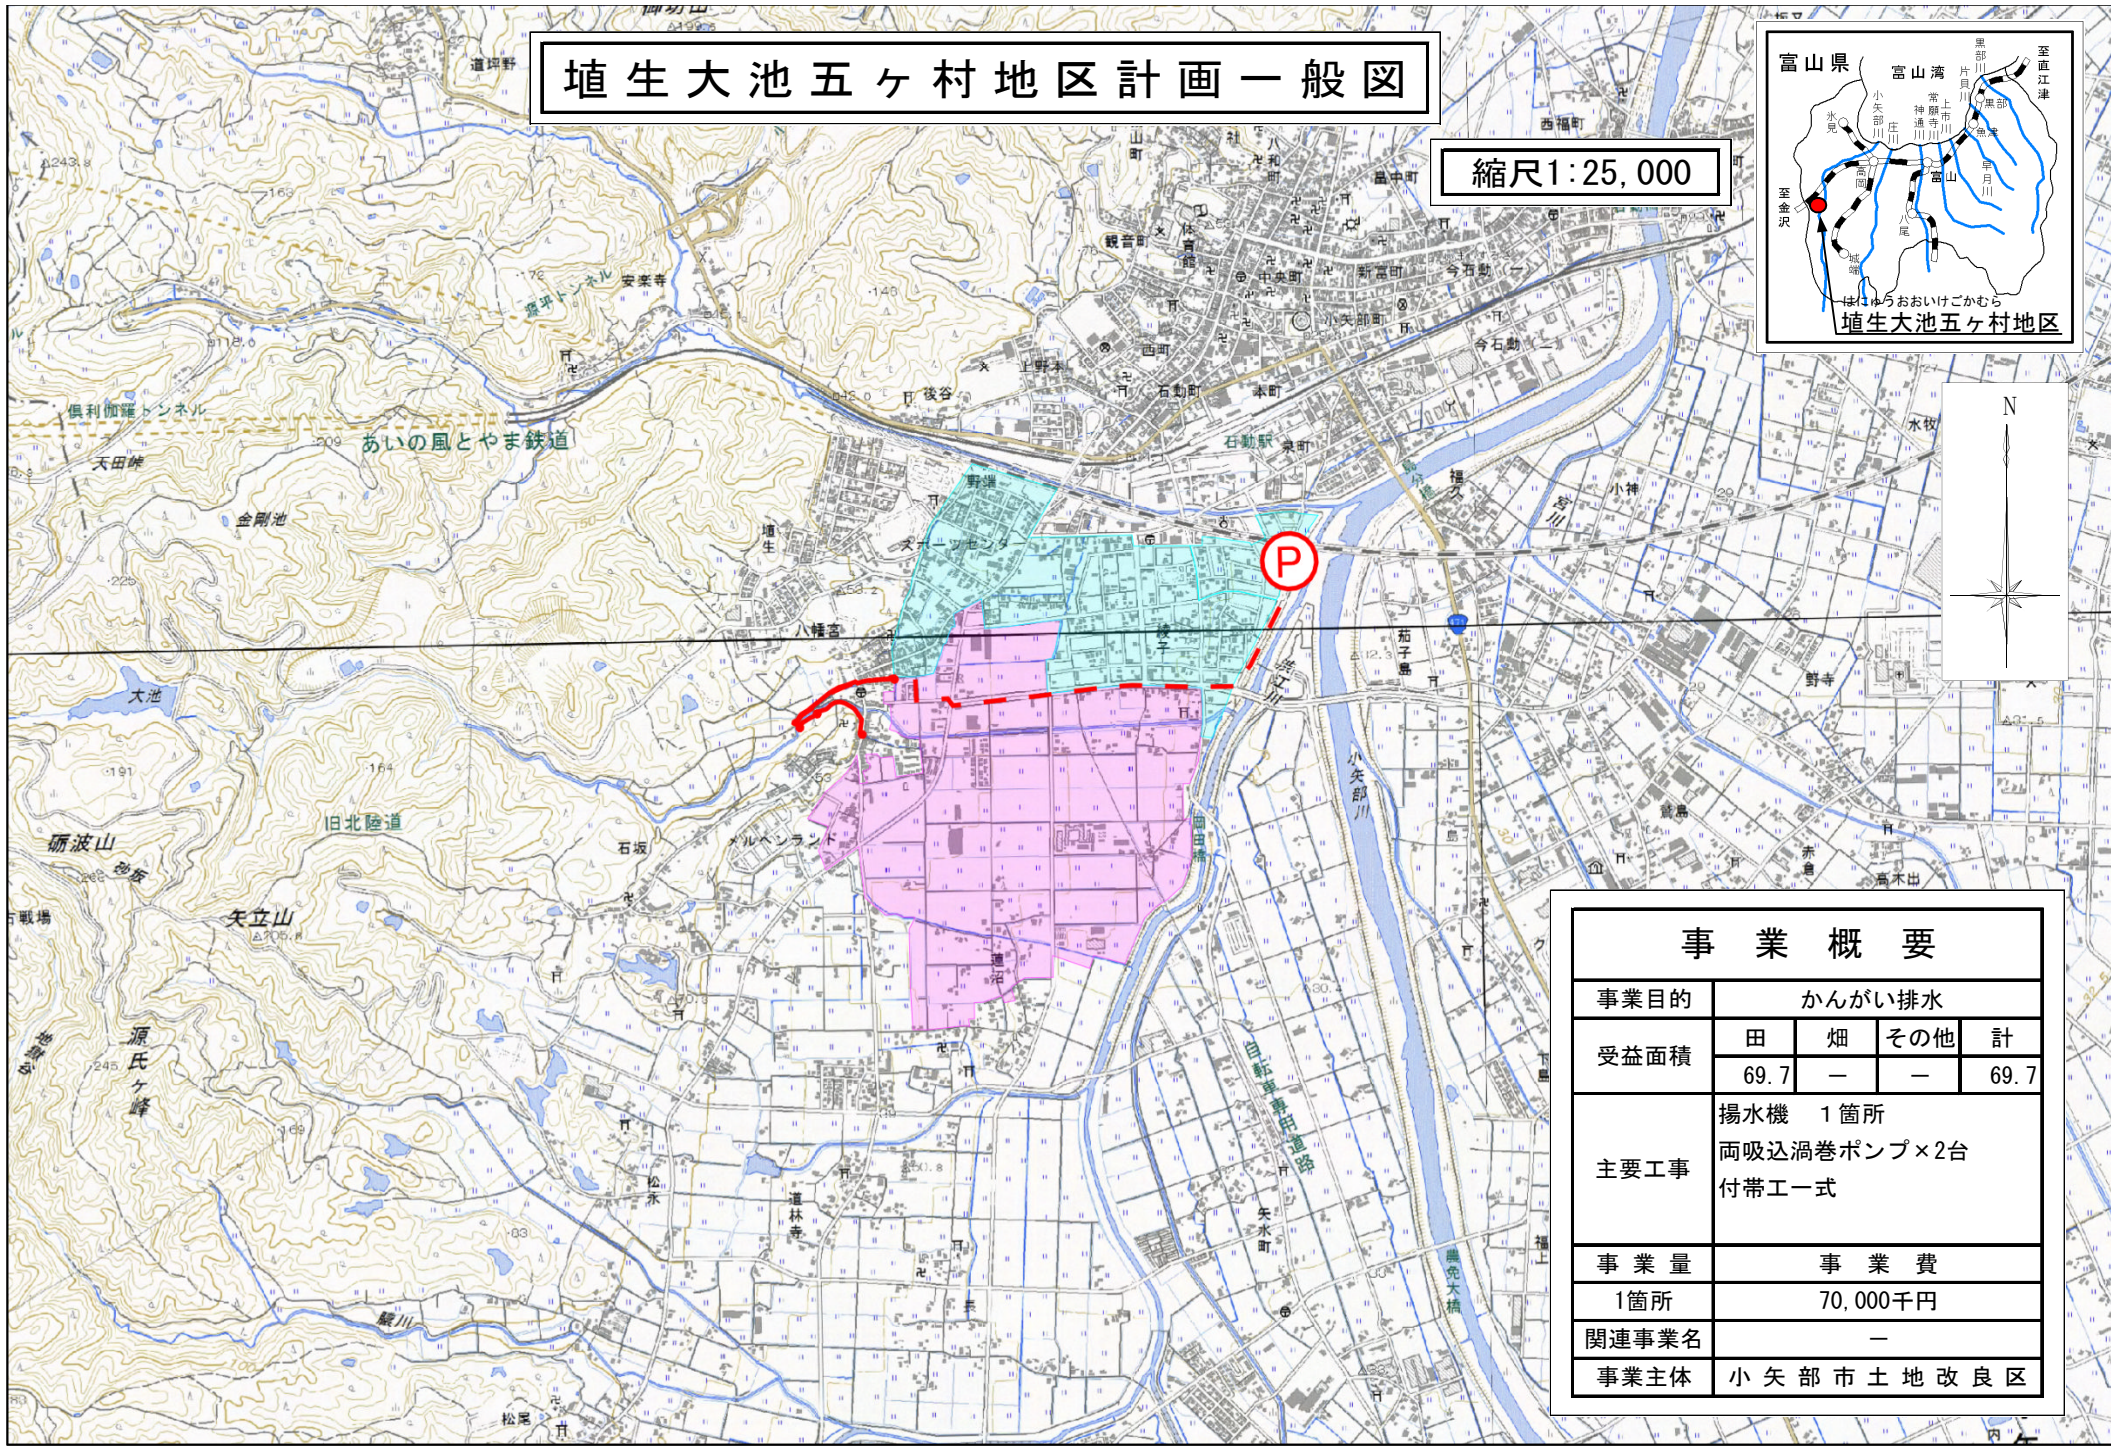
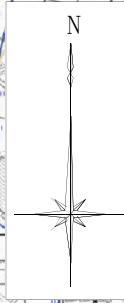


殖生大池五ヶ村地区計画一般図

縮尺 1:25,000

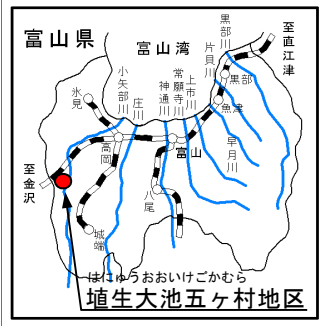

事業概要				
事業目的	かんがい排水			
受益面積	田	畑	その他	計
	69.7	—	—	69.7
主要工事	揚水機 1箇所 両吸込渦巻ポンプ×2台 付帯工一式			
事業量	事業費			
1箇所	70,000千円			
関連事業名	—			
事業主体	小矢部市土地改良区			