小矢部市土地改良区　用水路施設図　No.1

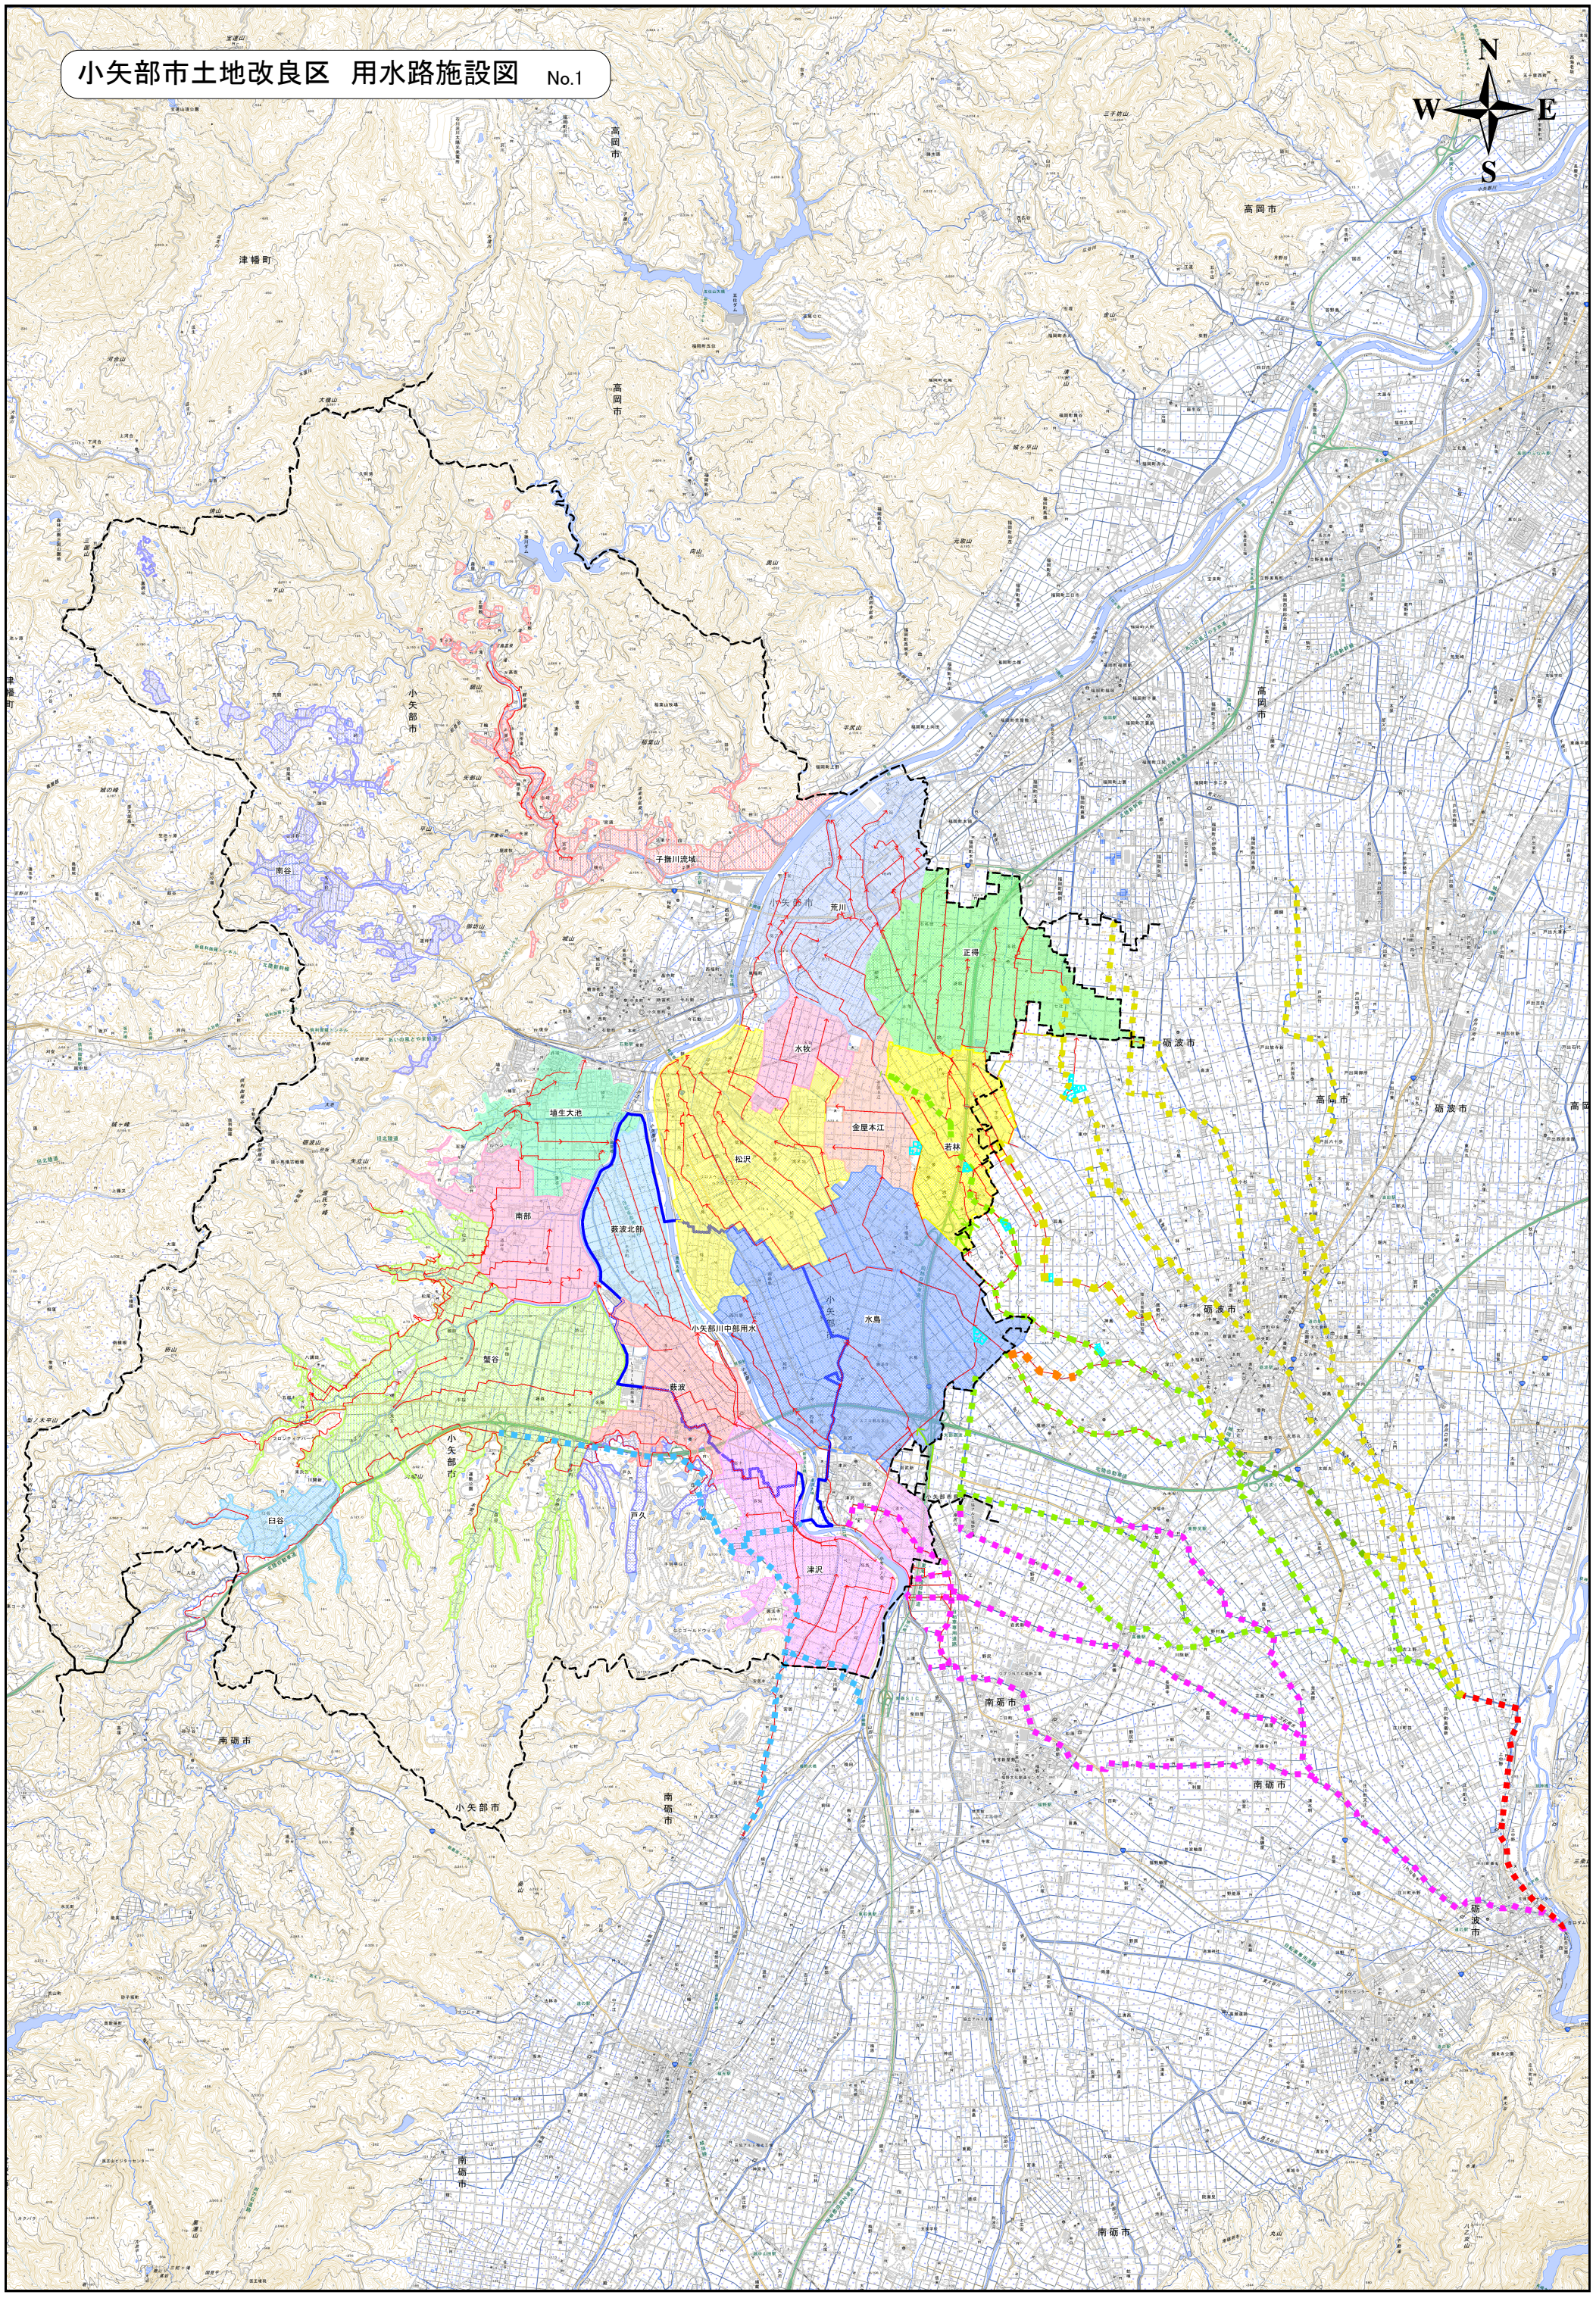

小矢部市土地改良区　用水系統図　No.1

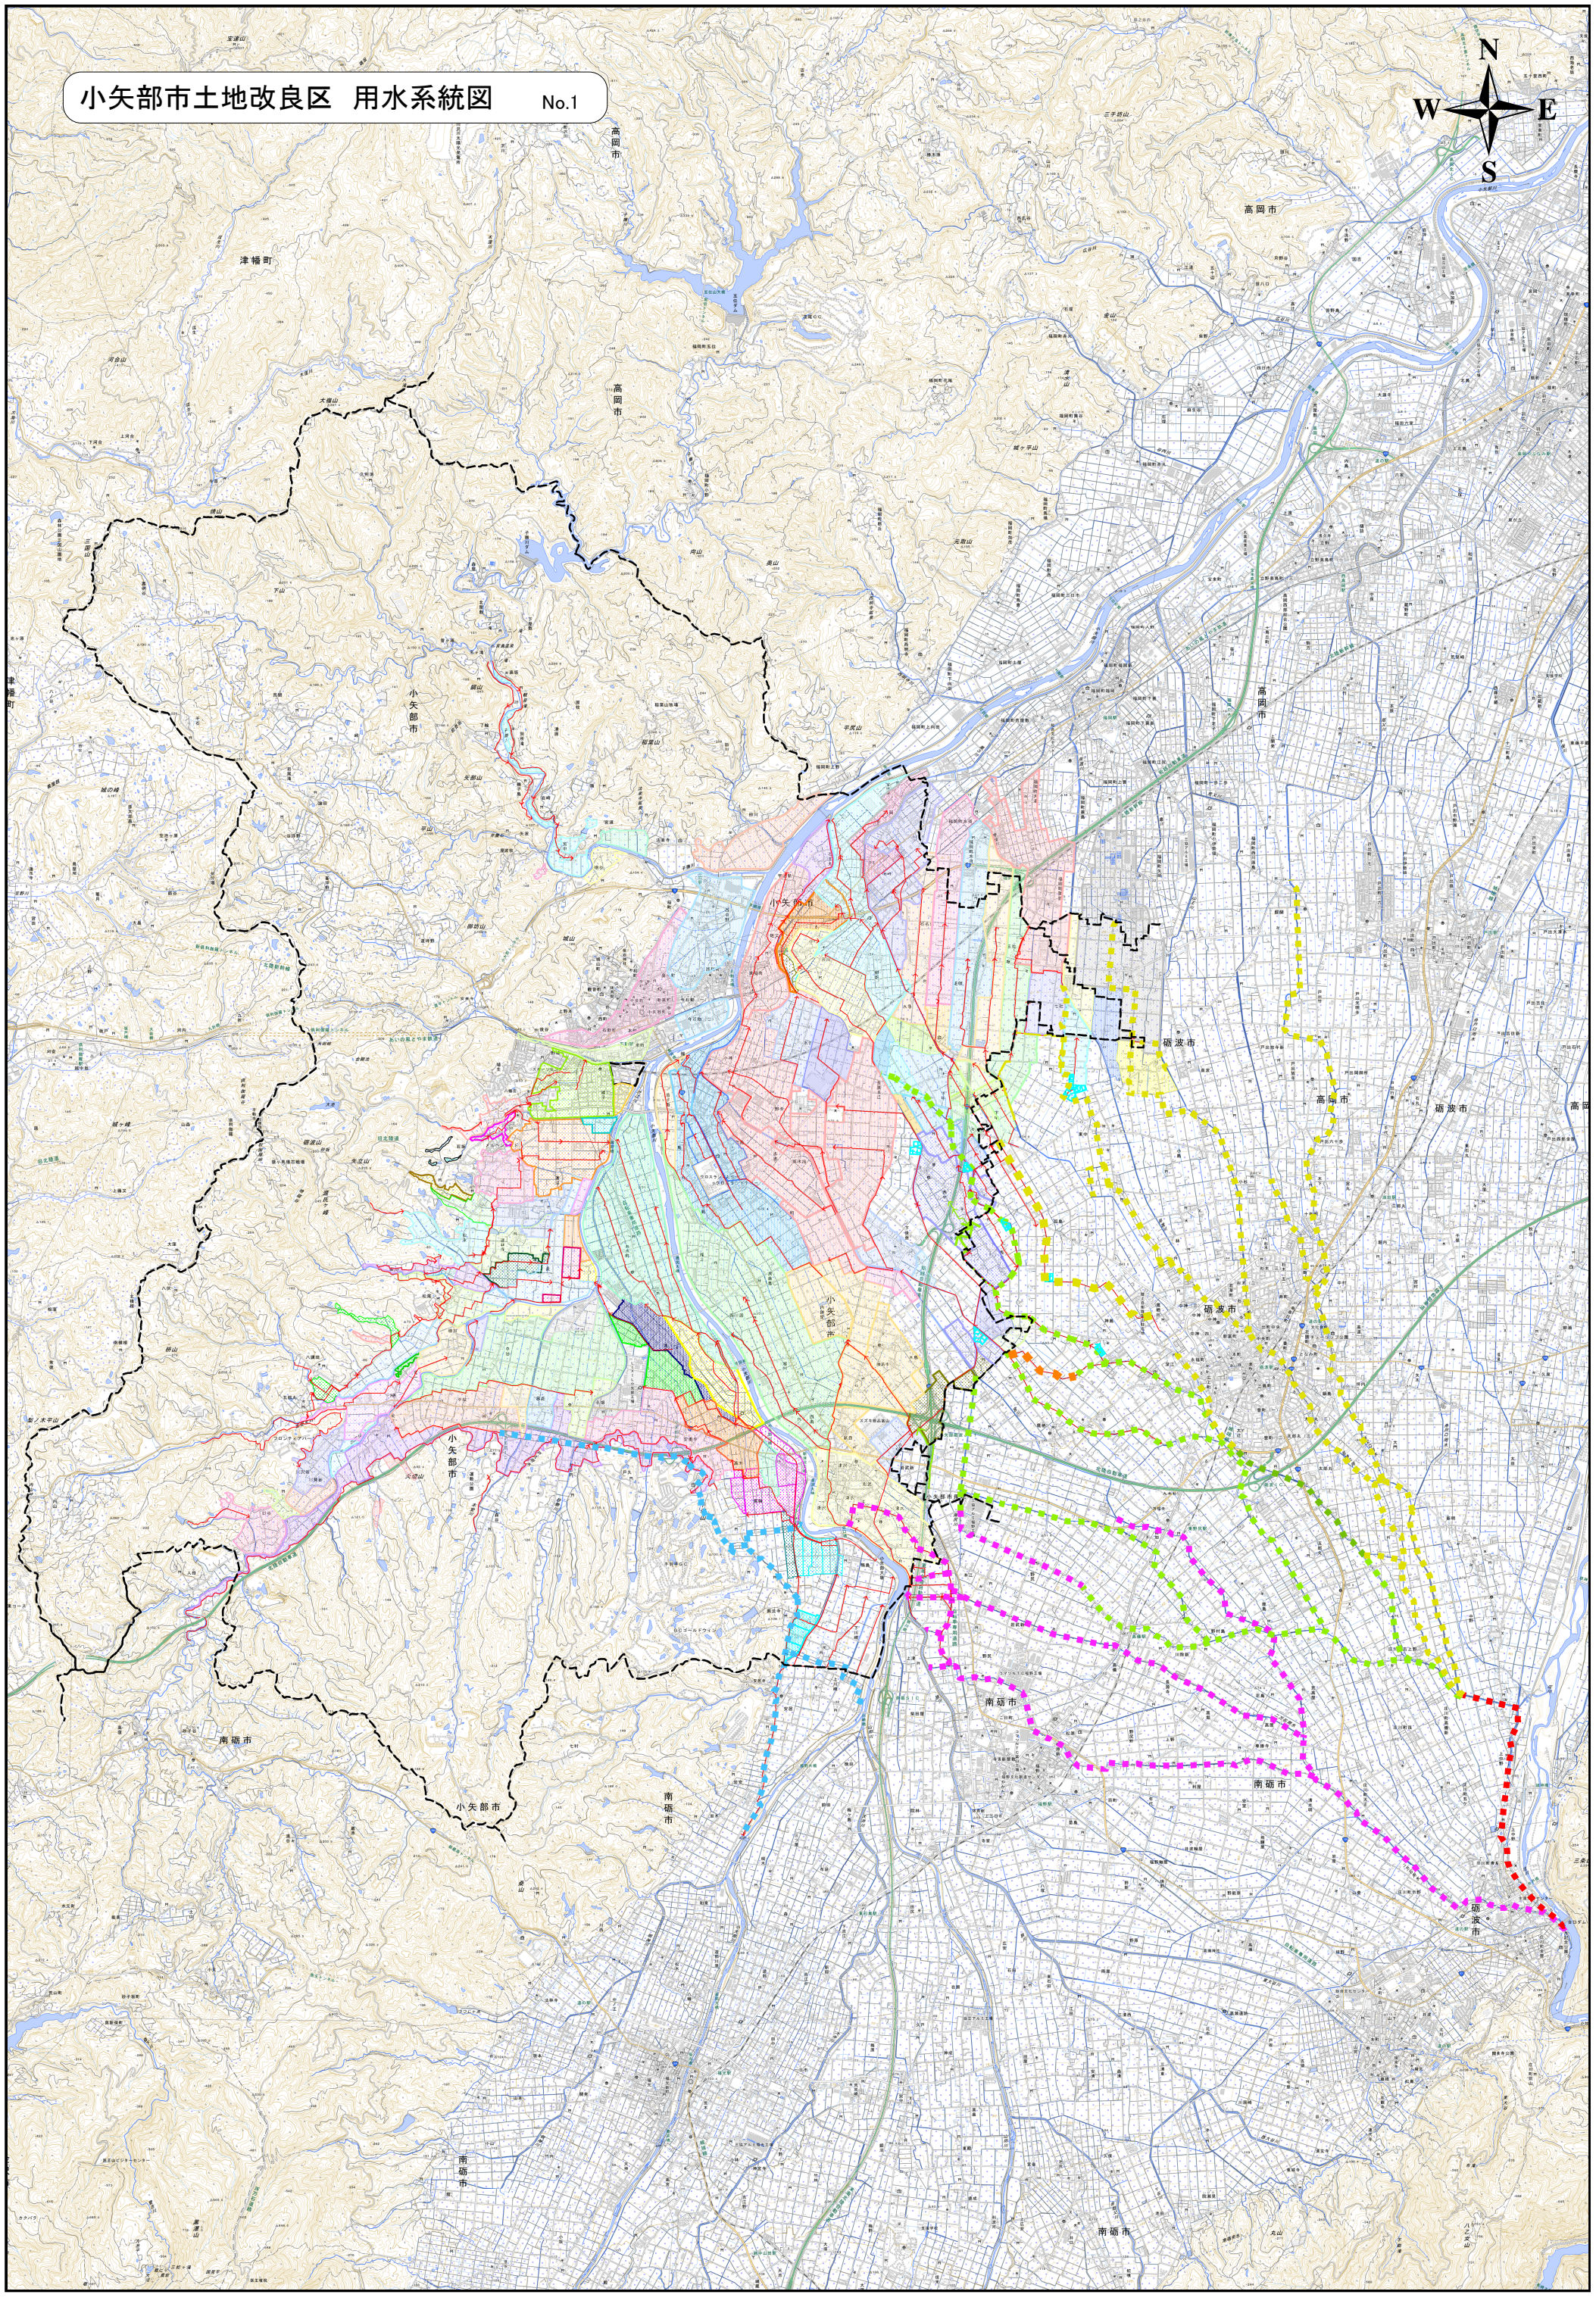

小矢部市土地改良区　地区ブロック施設図 （用水路・頭首工・樋門等）

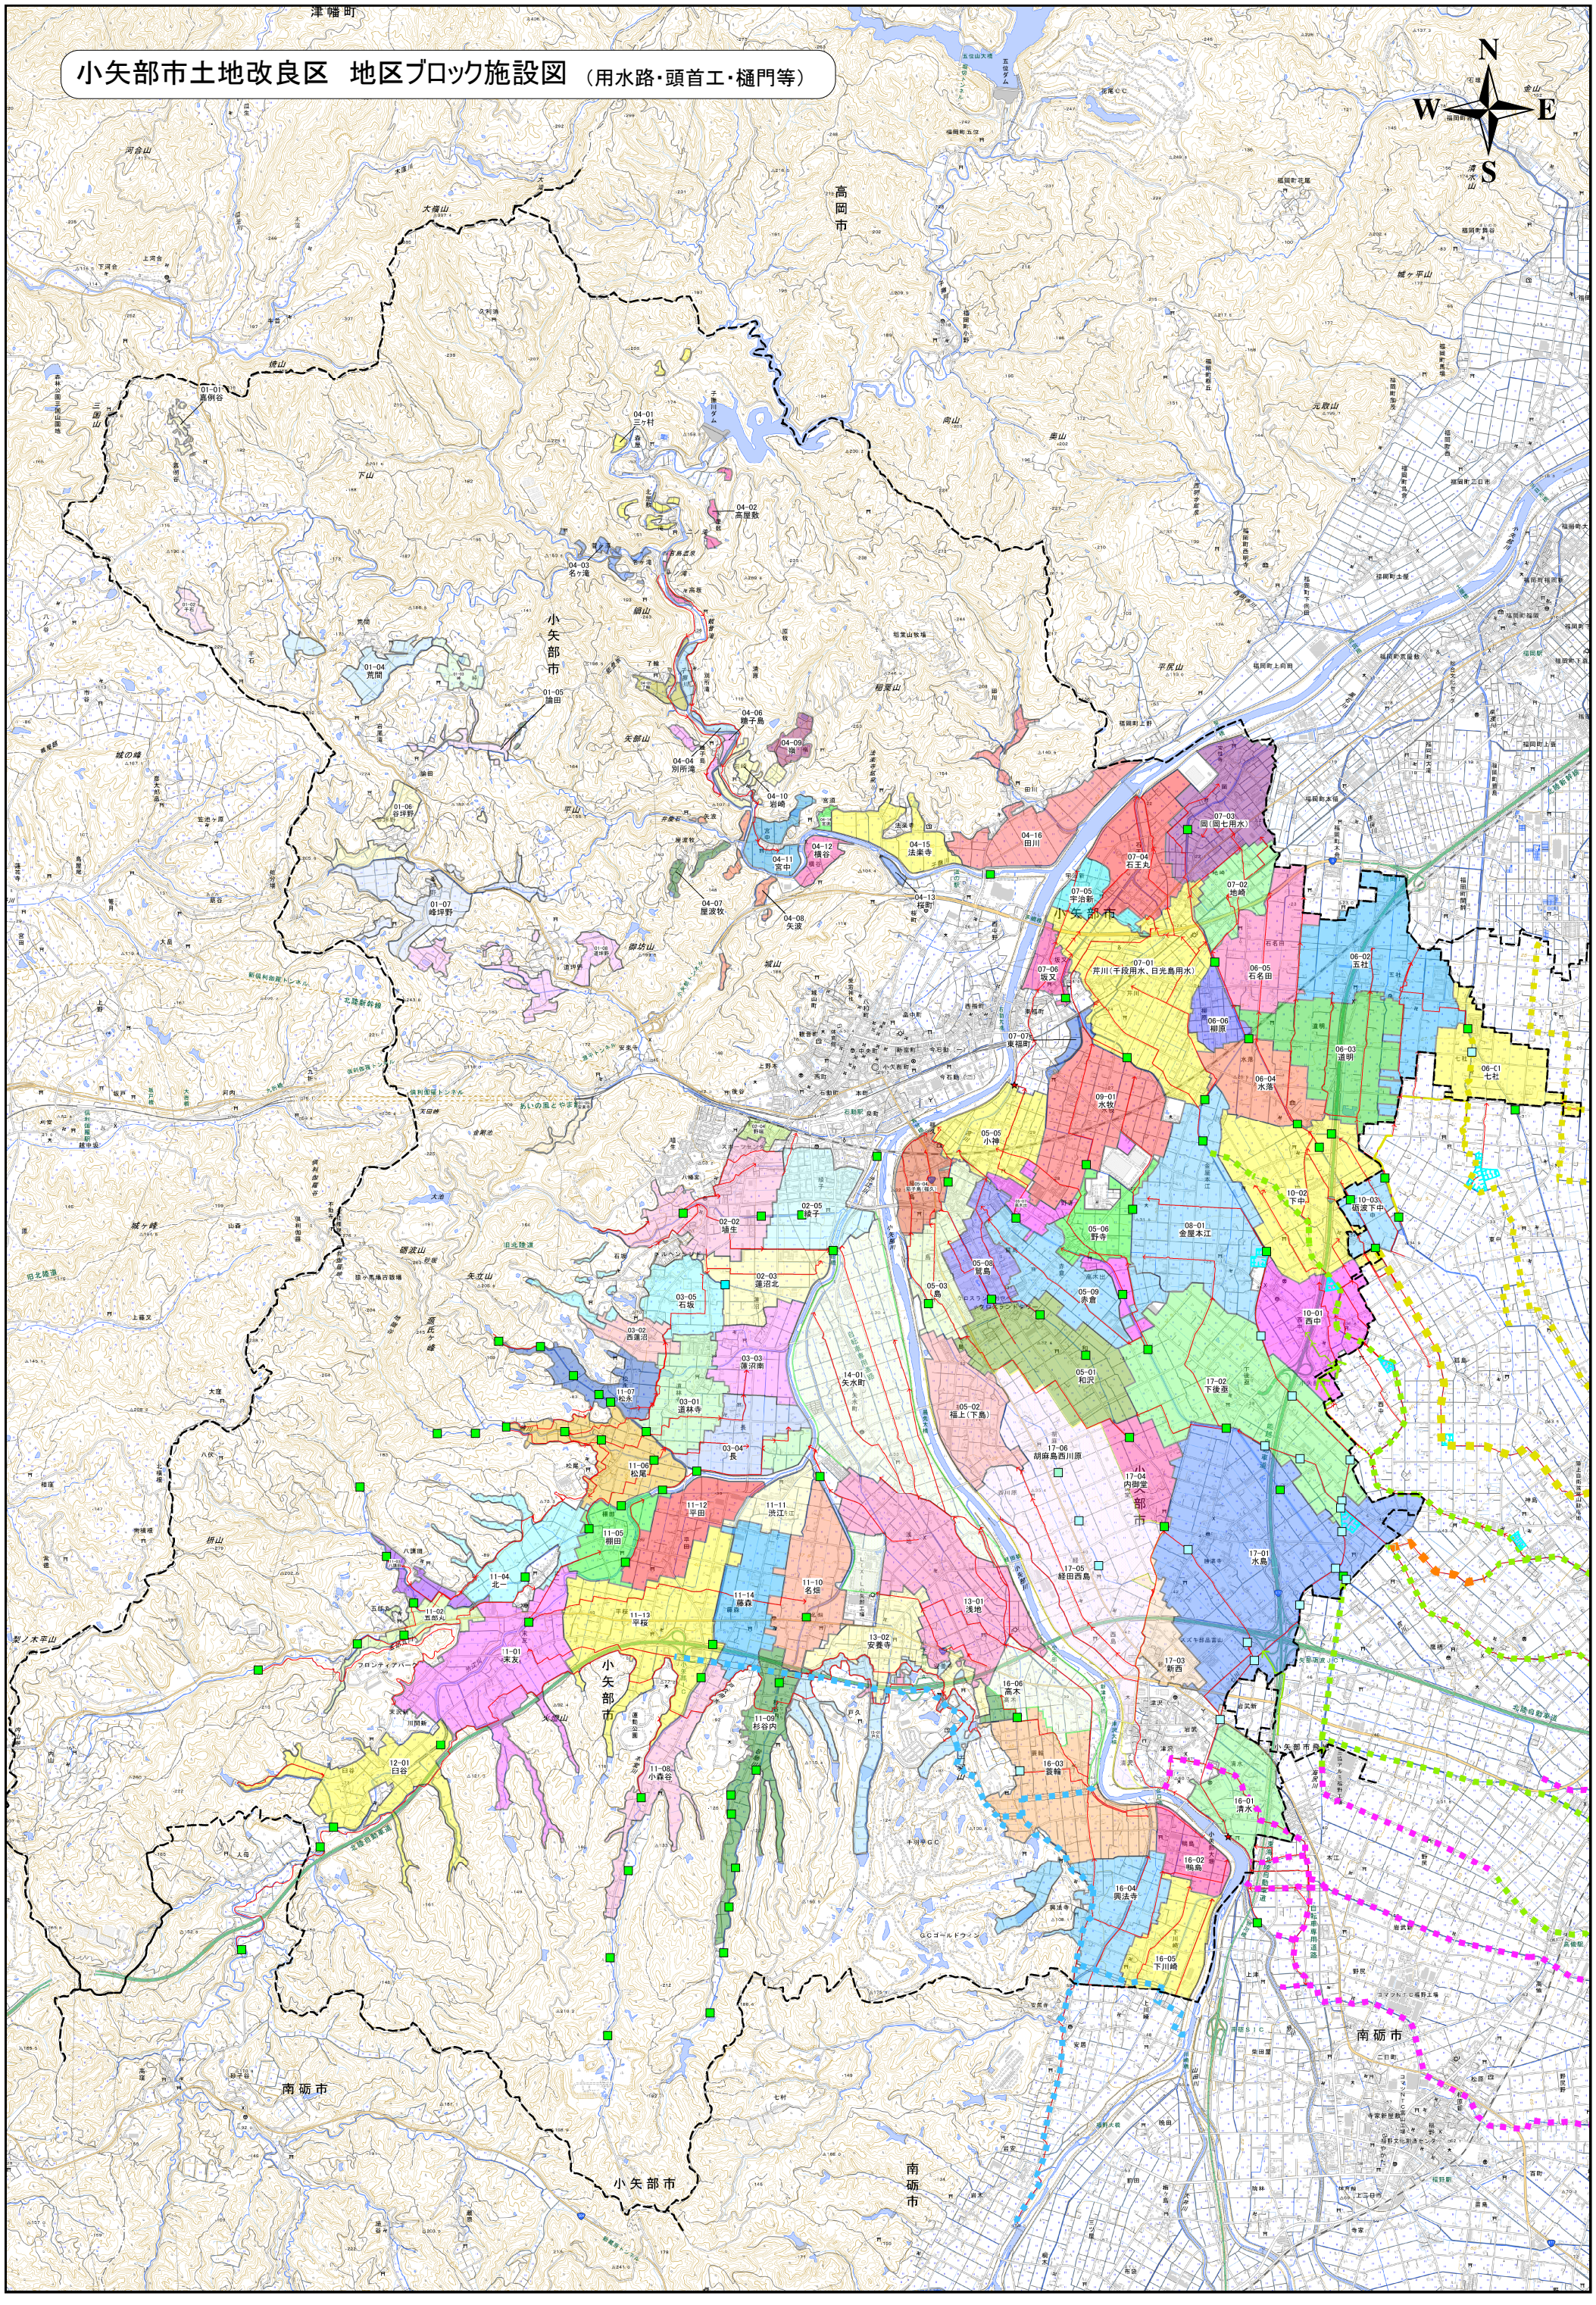

小矢部市土地改良区　地区ブロック施設図　（パイプライン・FP・揚水機等）

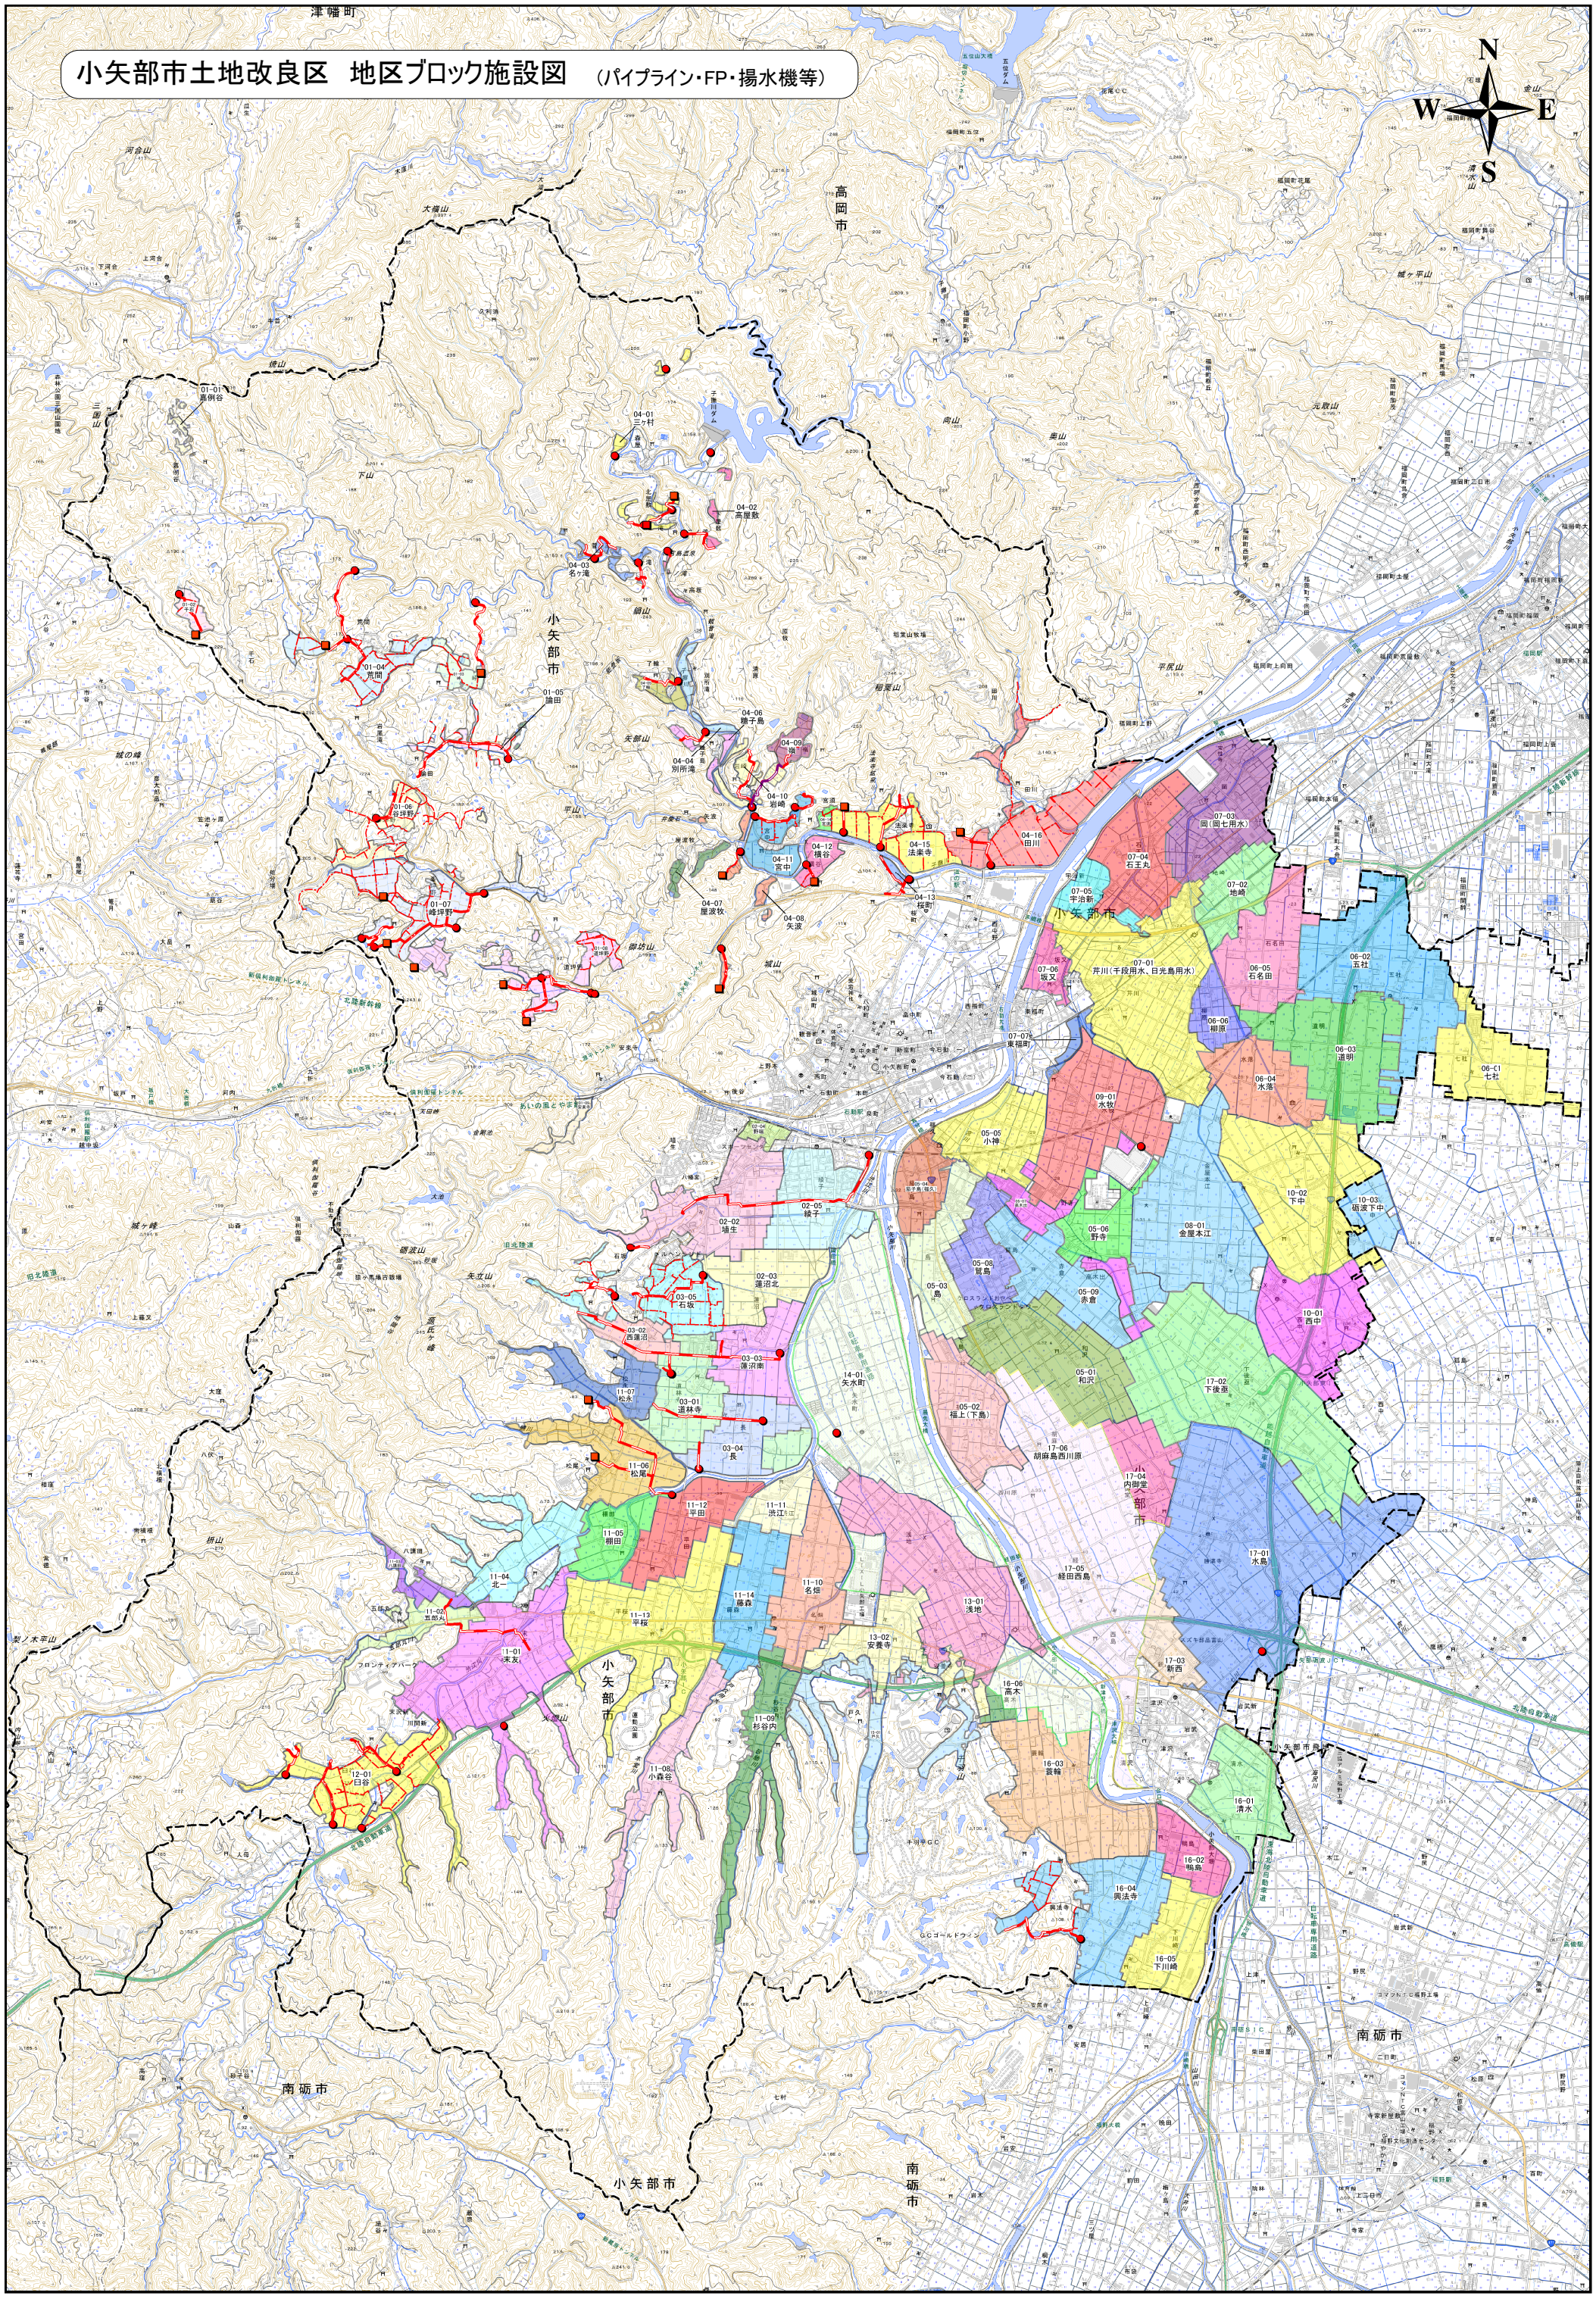

小矢部市土地改良区　地区ブロック施設図　（ため池等）

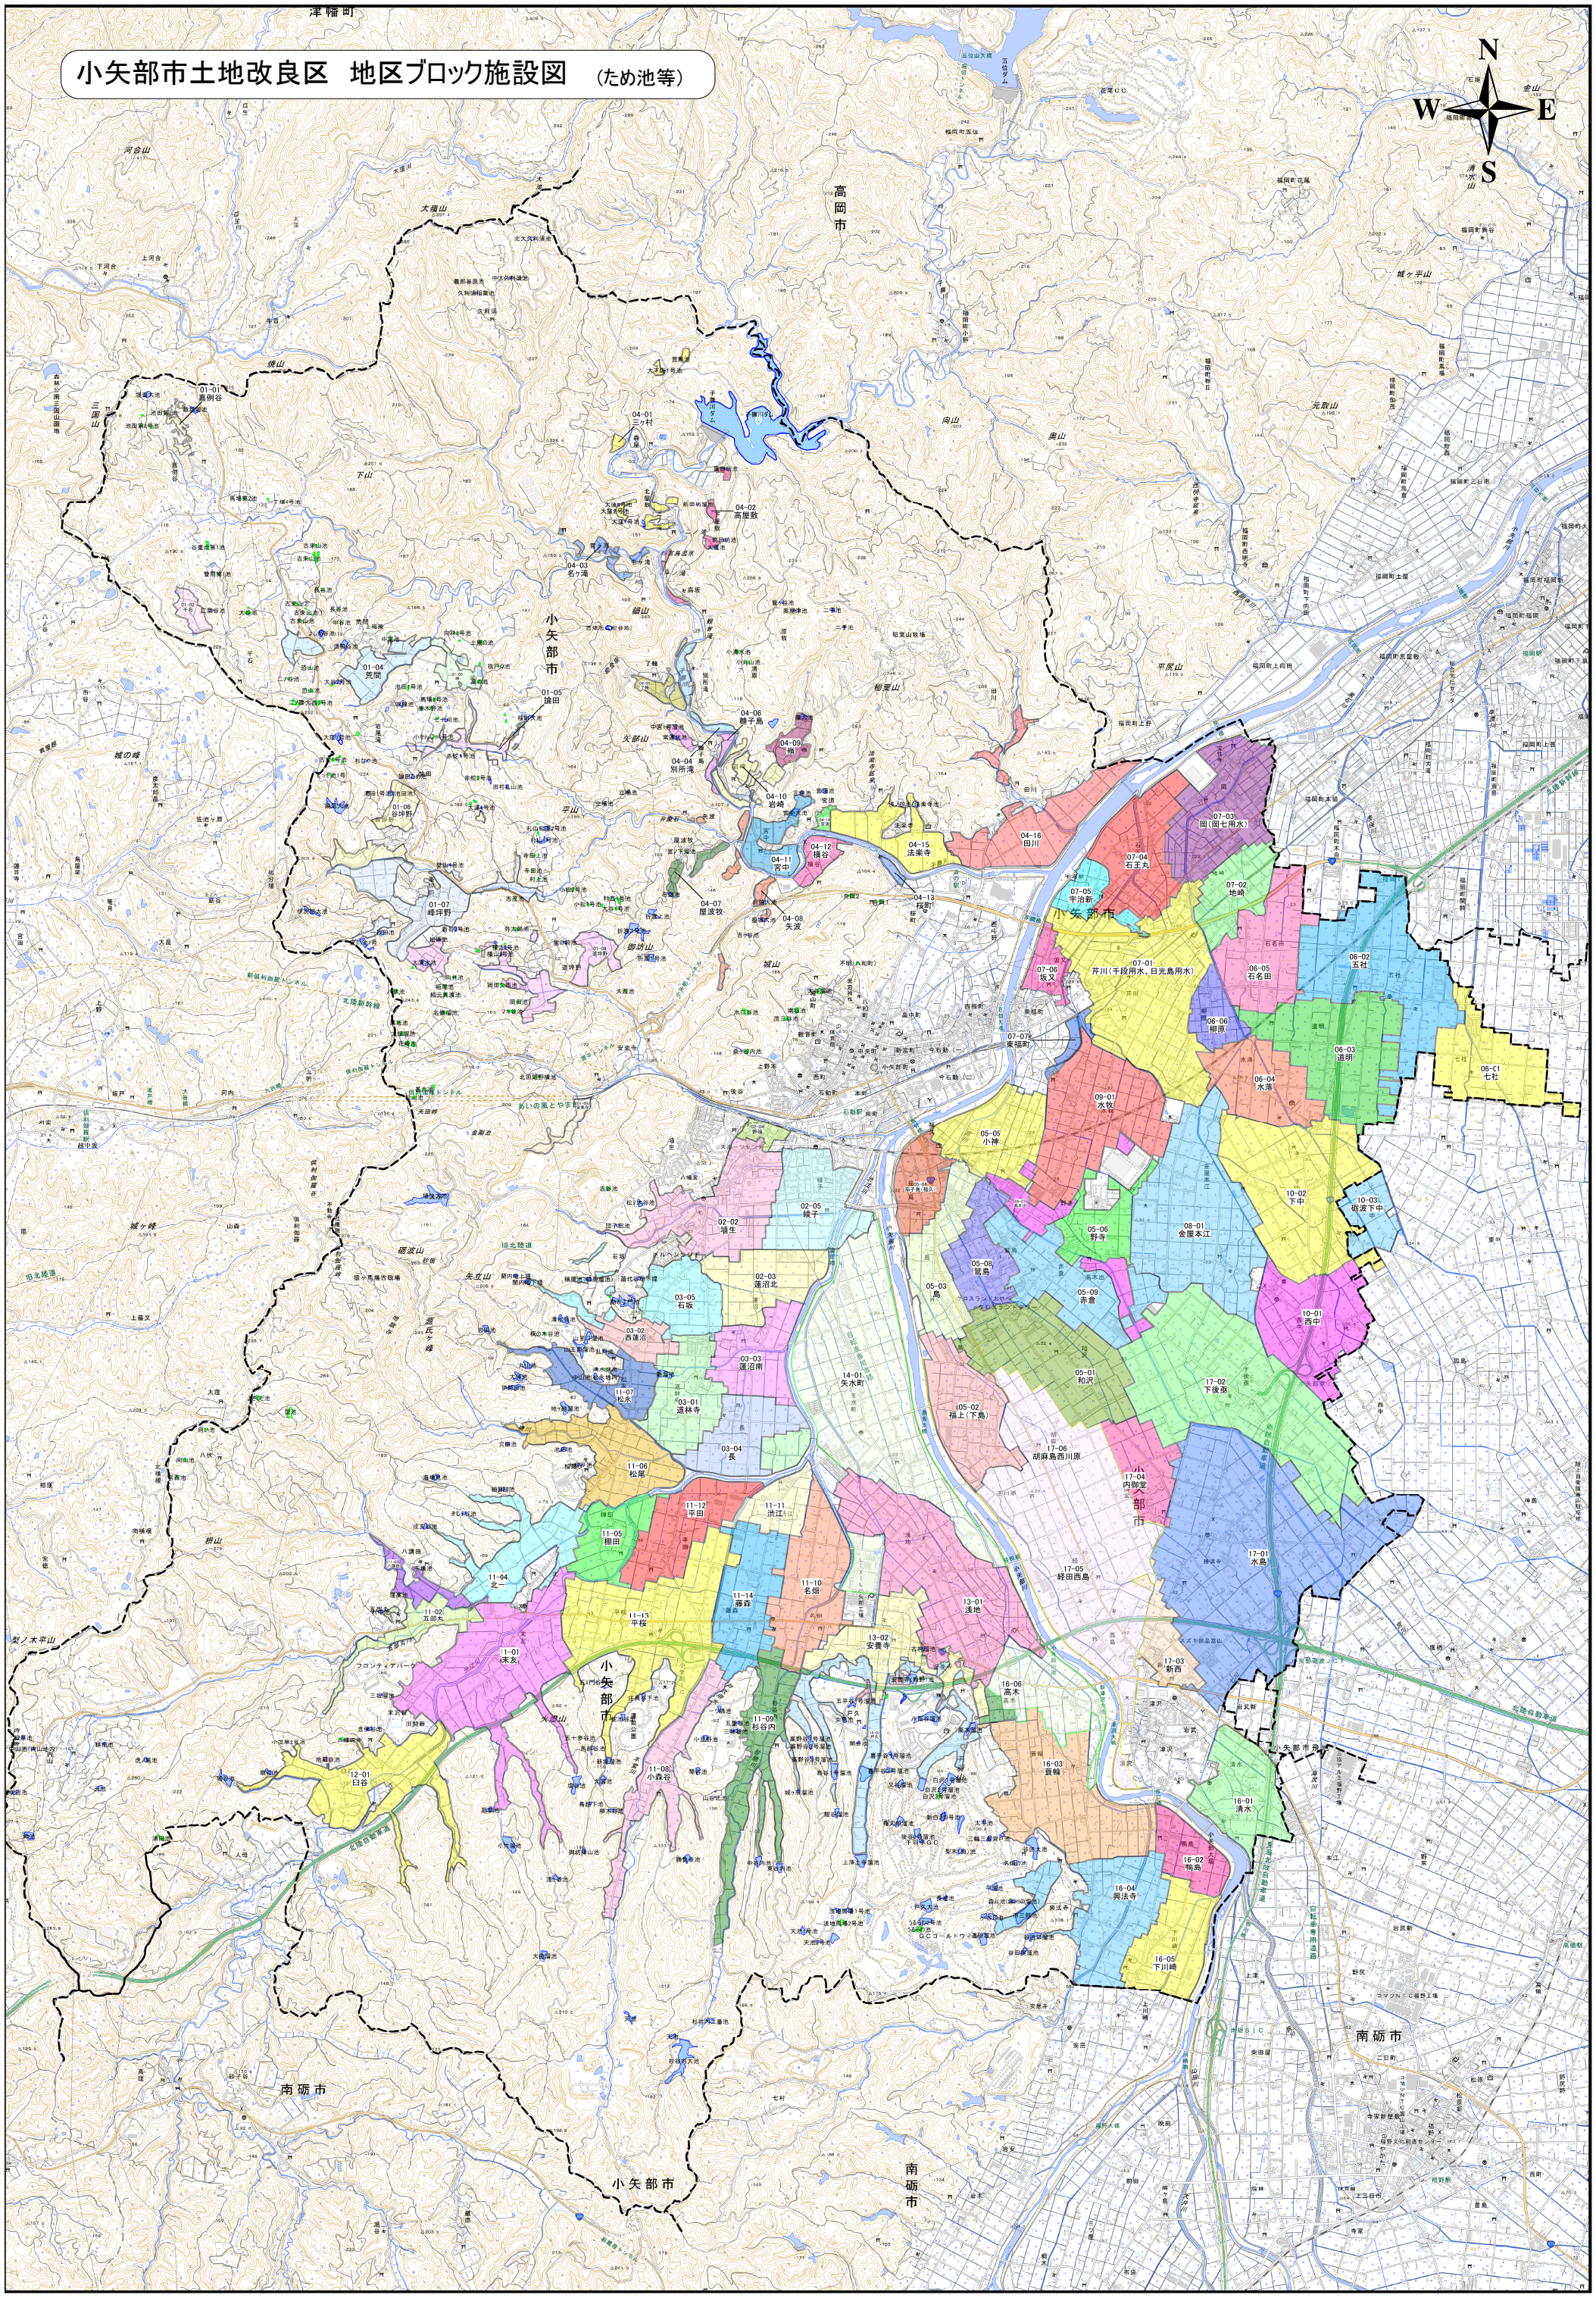

小矢部市土地改良区　地区ブロック施設図 （用水ブロック）

N
W E
S

高岡市
小矢部市
南砺市
津幡町
福岡町
石動駅
福岡駅
小矢部川
庄川
千保川
子撫川
子撫川ダム
五位ダム
五位山大橋
五位山トンネル
能越自動車道
北陸新幹線
北陸自動車道
あいの風とやま鉄道
城山
大倉山
河合山
三国山
下山
向山
奥山
元取山
城ヶ平山
金山
浅水山
平尾山
稲葉山
御坊山
火燈山
城ヶ峰
矢立山
砺波山
小矢部川合水吐工
荒川五ヶ村用水樋門
荒川五ヶ村用水路
五ヶ村用水取水門
五ヶ村用水導水路送水
五ヶ村用水揚水機
五ヶ村頭首工
小神頭首工
二番割用水堰
御又用水堰
四ヶ村用水堰
戸久用水頭首工
西五ヶ村頭首工
02-01 墻生大池五ヶ村用水
05-10 小神用水
07-08 二番割用水
07-09 岡又用水
07 10 荒川五ヶ村用水
11-15 蟹谷五ヶ村用水
11-16 蟹谷西五ヶ村用水
15-02 戸久用水
17 07 四ヶ村用水
18-01 右岸幹線
18-02 左岸幹線