


農地整備事業（経営体育成型）

せりかわやなぎはら 富山県 芹川柳原 計画一般図


縮尺1:25,000

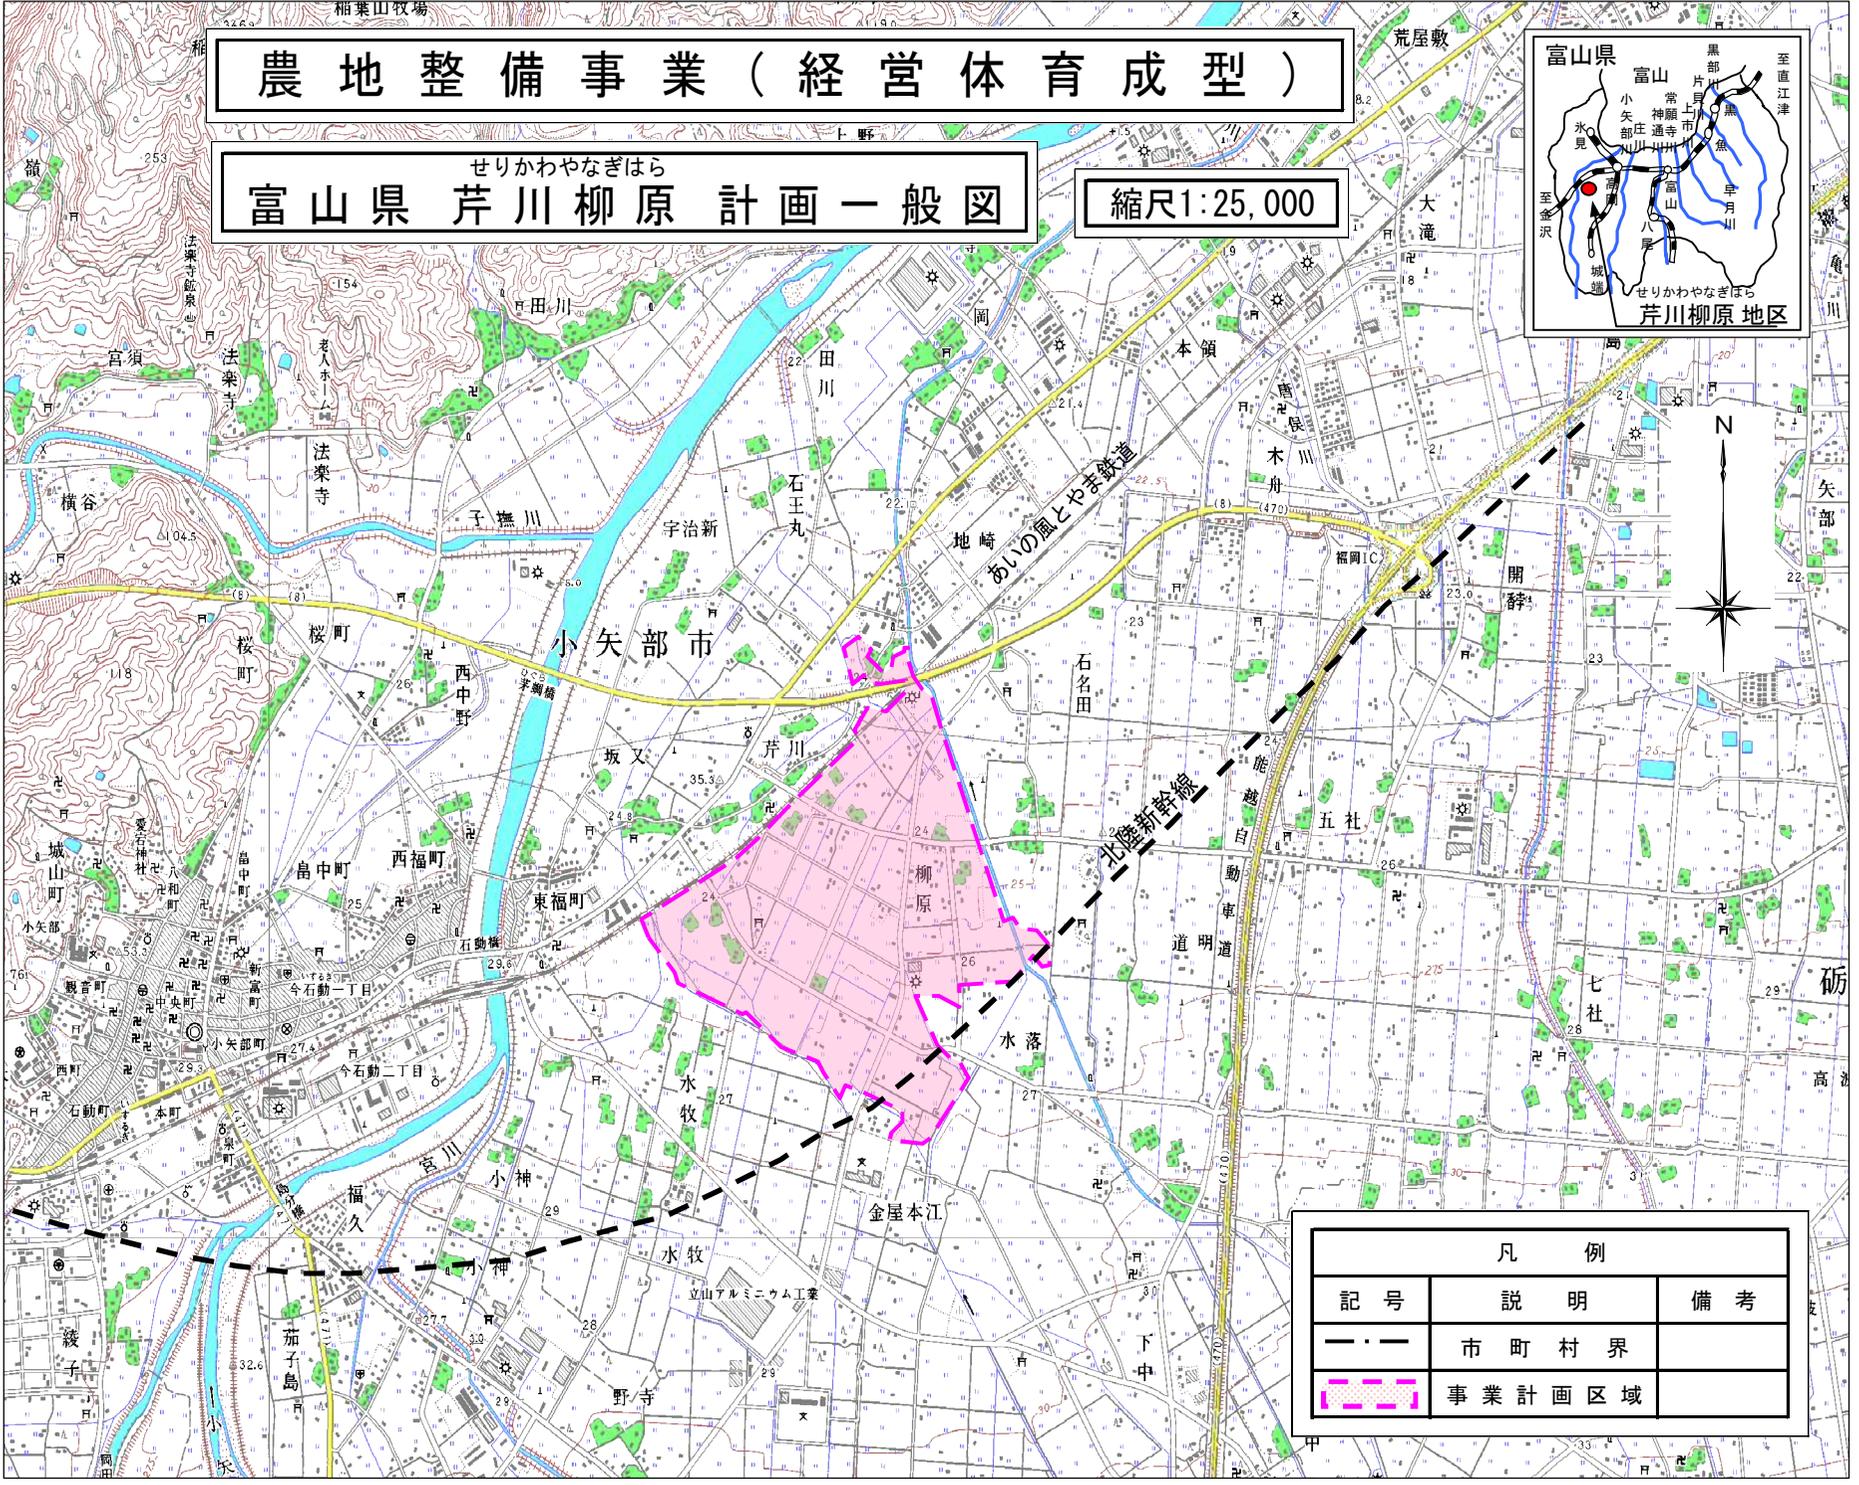

凡 例		
記号	説明	備考
---	市町村界	
■	事業計画区域	

計 画 詳 細 図

1/3,000

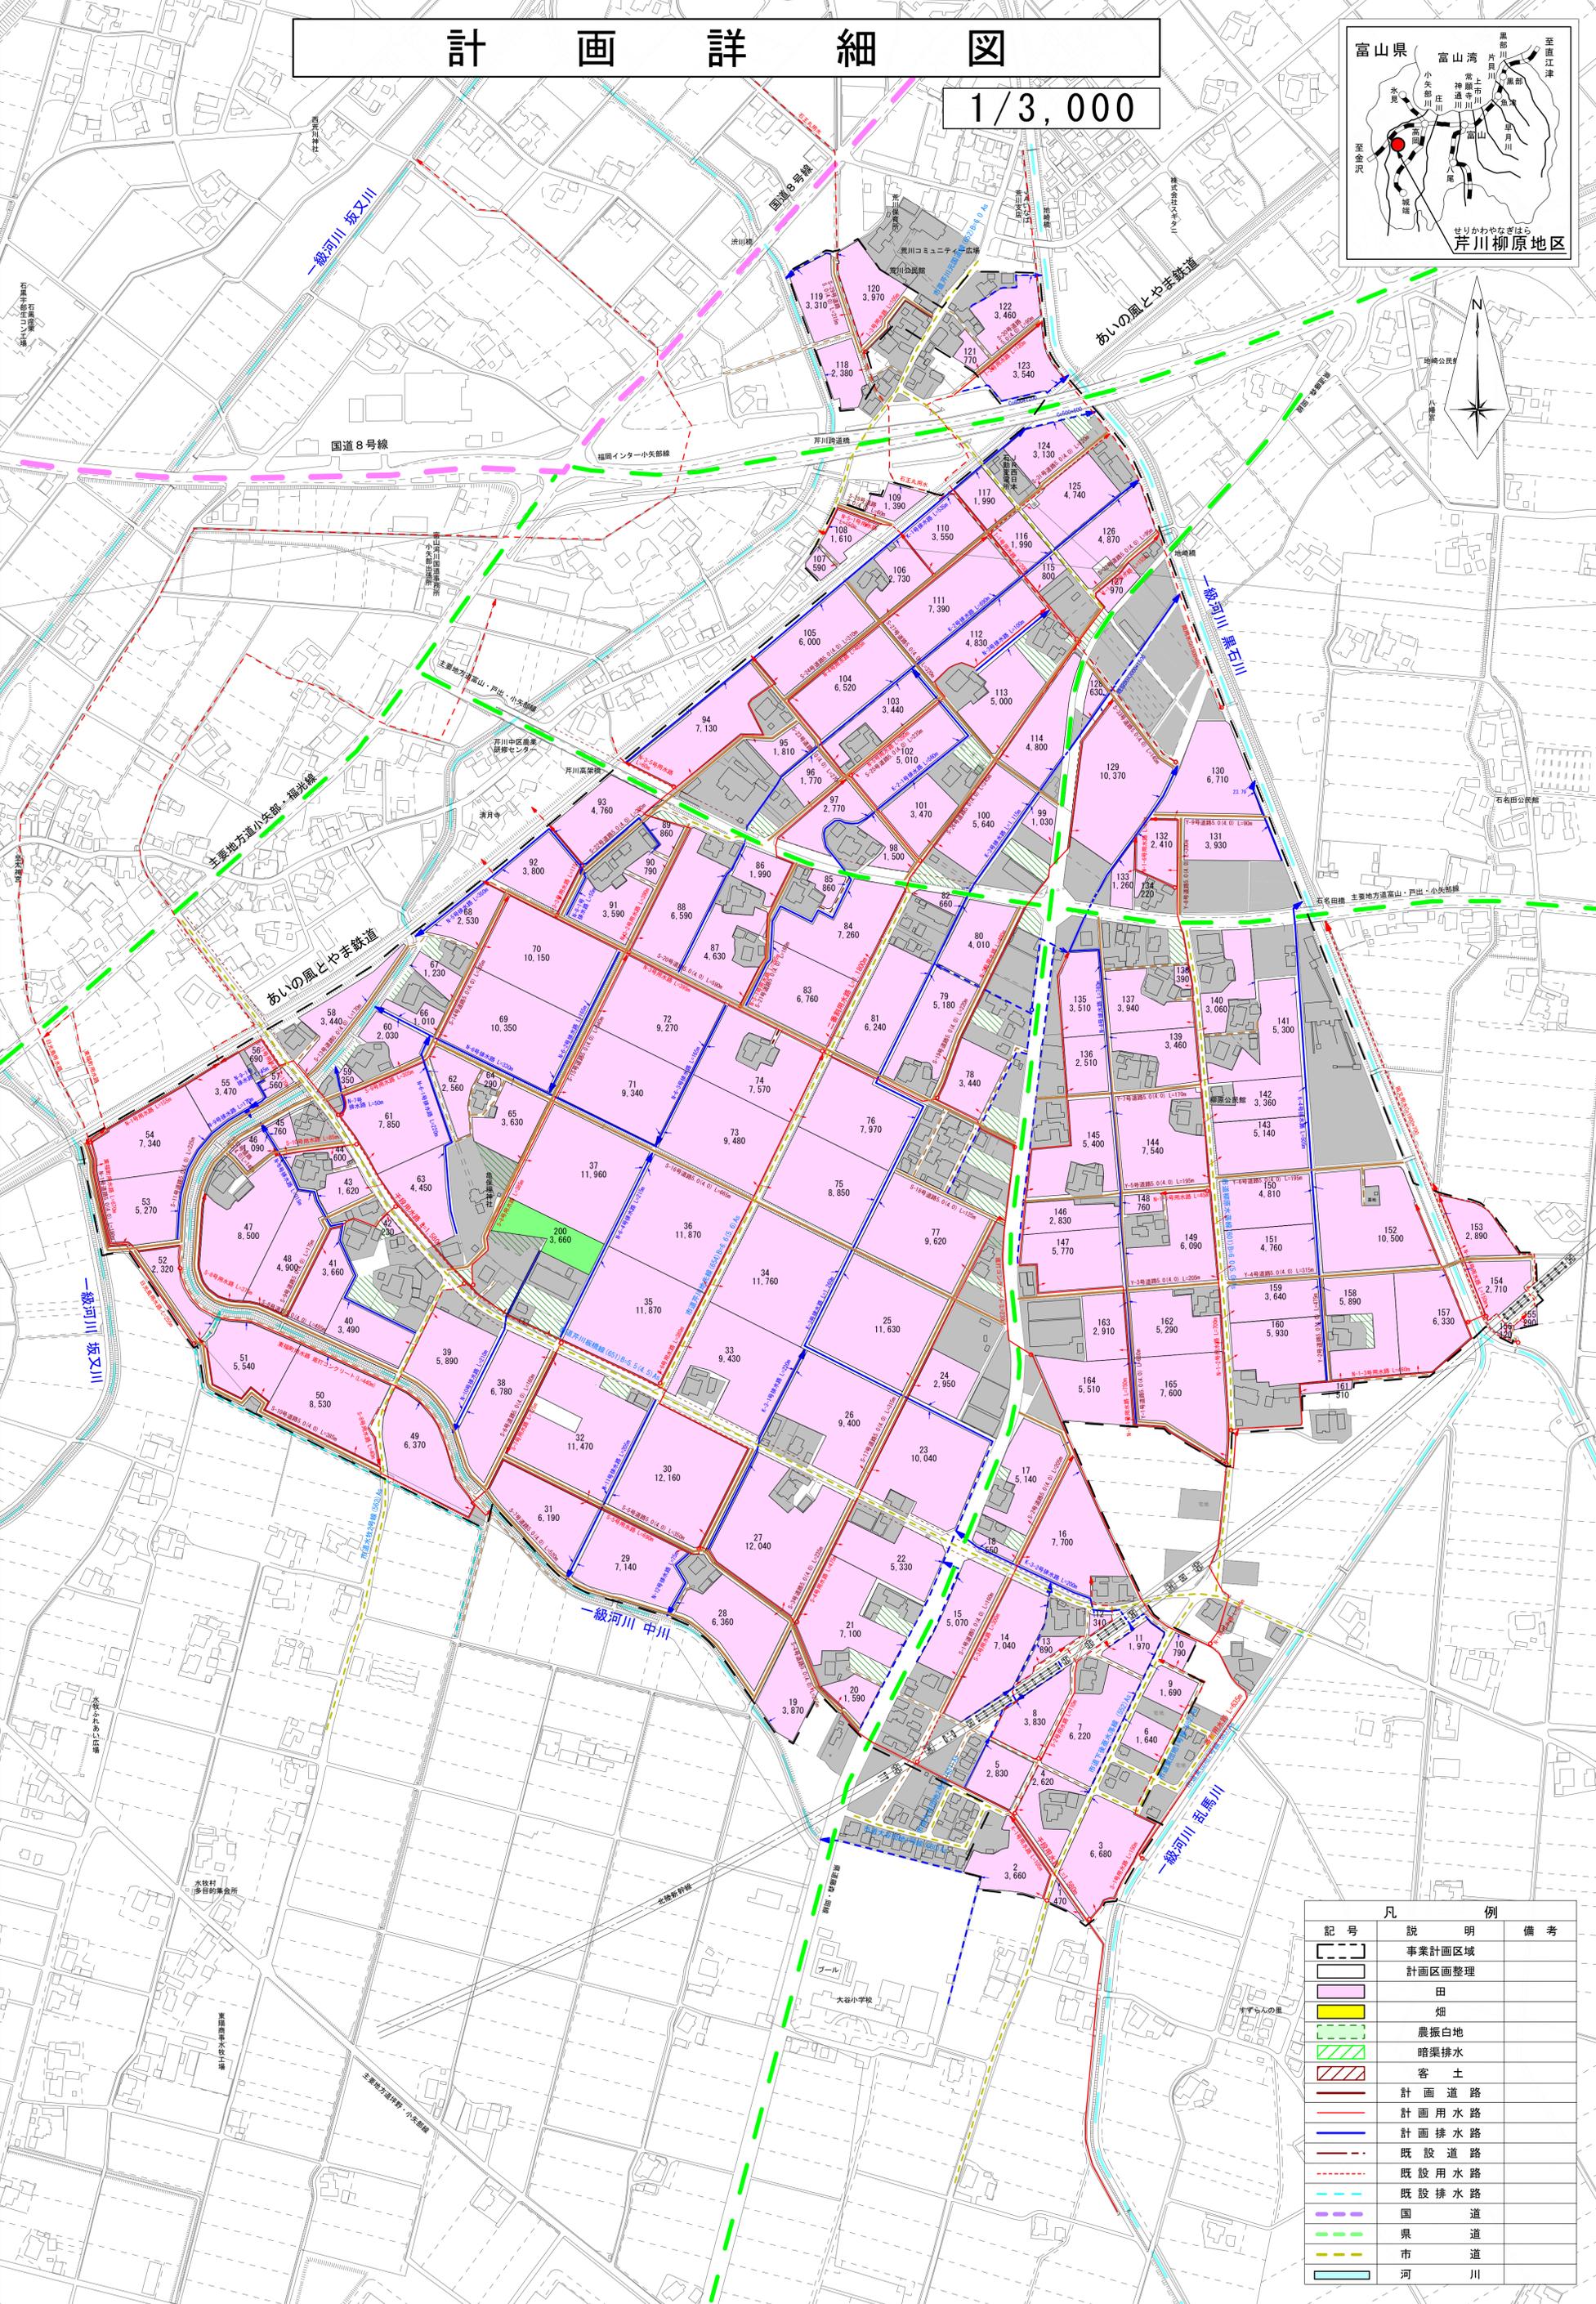

記号	凡 例	備 考
[Dashed line]	事業計画区域	
[Pink shading]	計画区画整理	
[Pink shading]	田	
[Yellow shading]	畑	
[Green shading]	農振白地	
[Green shading]	暗渠排水	
[Red hatched]	客 土	
[Red solid line]	計画道路	
[Red dashed line]	計画用水路	
[Blue solid line]	計画排水路	
[Red dashed line]	既設道路	
[Red dashed line]	既設用水路	
[Blue dashed line]	既設排水路	
[Green dashed line]	国 道	
[Yellow dashed line]	市 道	
[Blue solid line]	河 川	